



Mäanderprofil

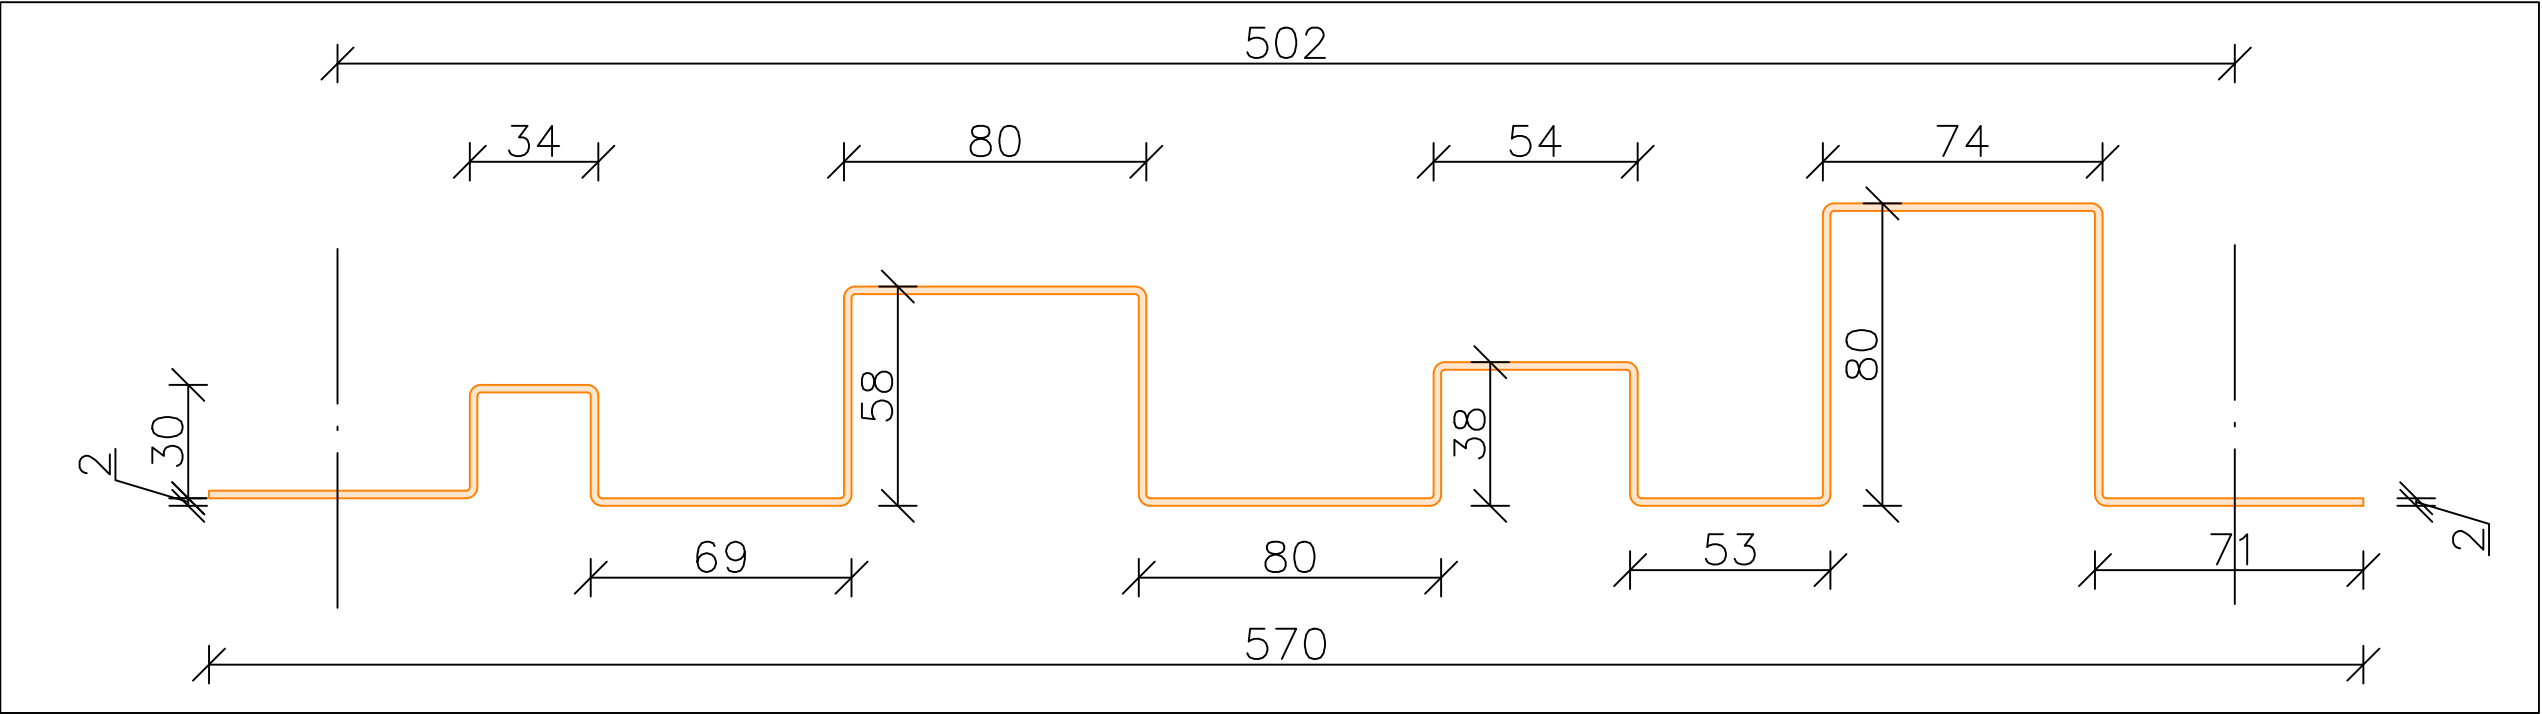

Verlegeplan

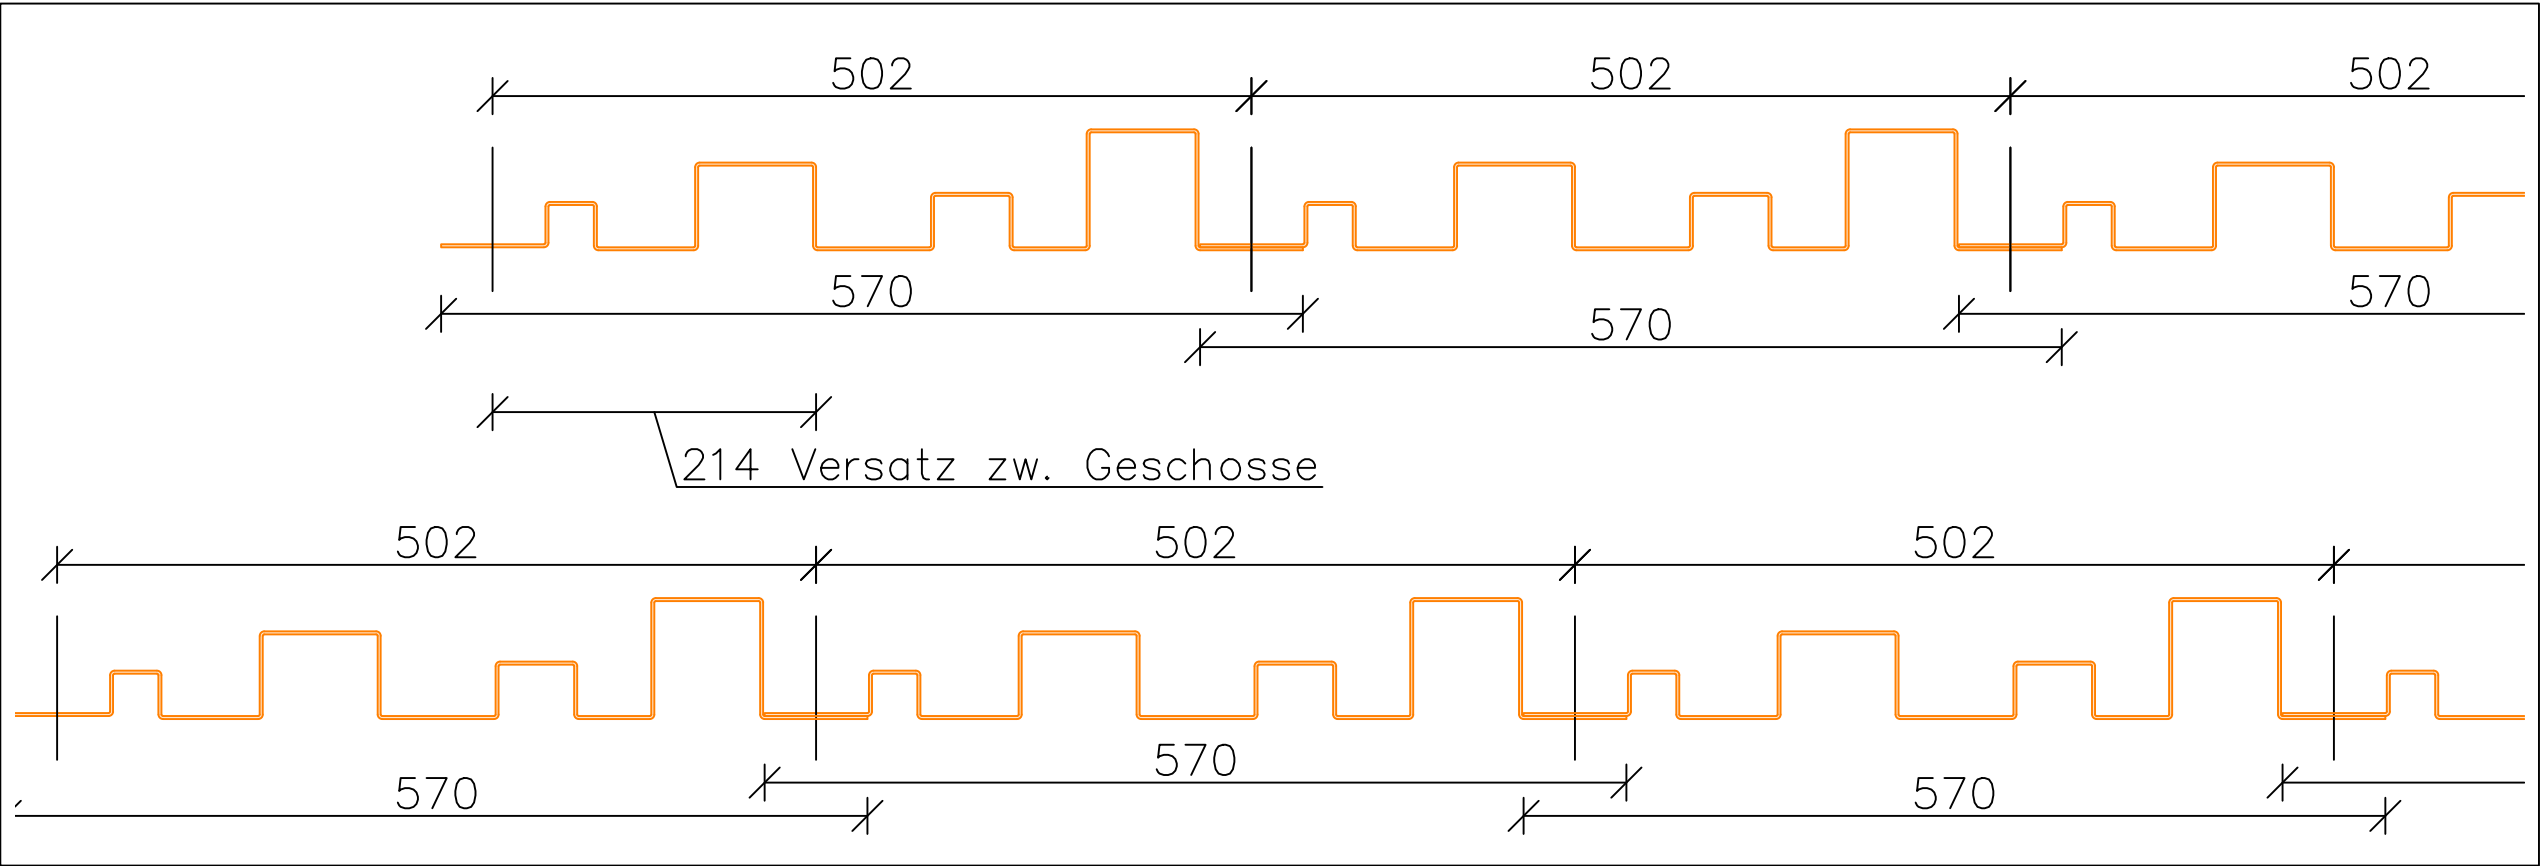

PASTEINER
Innovative Dach- und Fassadensysteme

www.pasteiner.at



Diese Zeichnung ist geistiges Eigentum der PASTEINER GmbH und darf ohne deren Genehmigung weder kopiert, abgezeichnet, noch an Dritte weitergegeben werden.

Die in der Zeichnung enthaltenen Koten sind ca. Maße und können aufgrund von Naturmaßen, Fertigungs- sowie Ausführungstoleranzen abweichen.

Freigabe

	Name	Datum
gez.	Ma / ML	31.01.2024

Auftragsnummer
12311001


Projekt
**Bücherdepot
Paukerwerkstr. 1**

Auftraggeber
BIG

Maßstab	Planformat
1:2 / 1:5	A3

Benennung
**Mäanderprofil
Muster+Verlegepl.**

Zeichnungsnummer
Detail 00

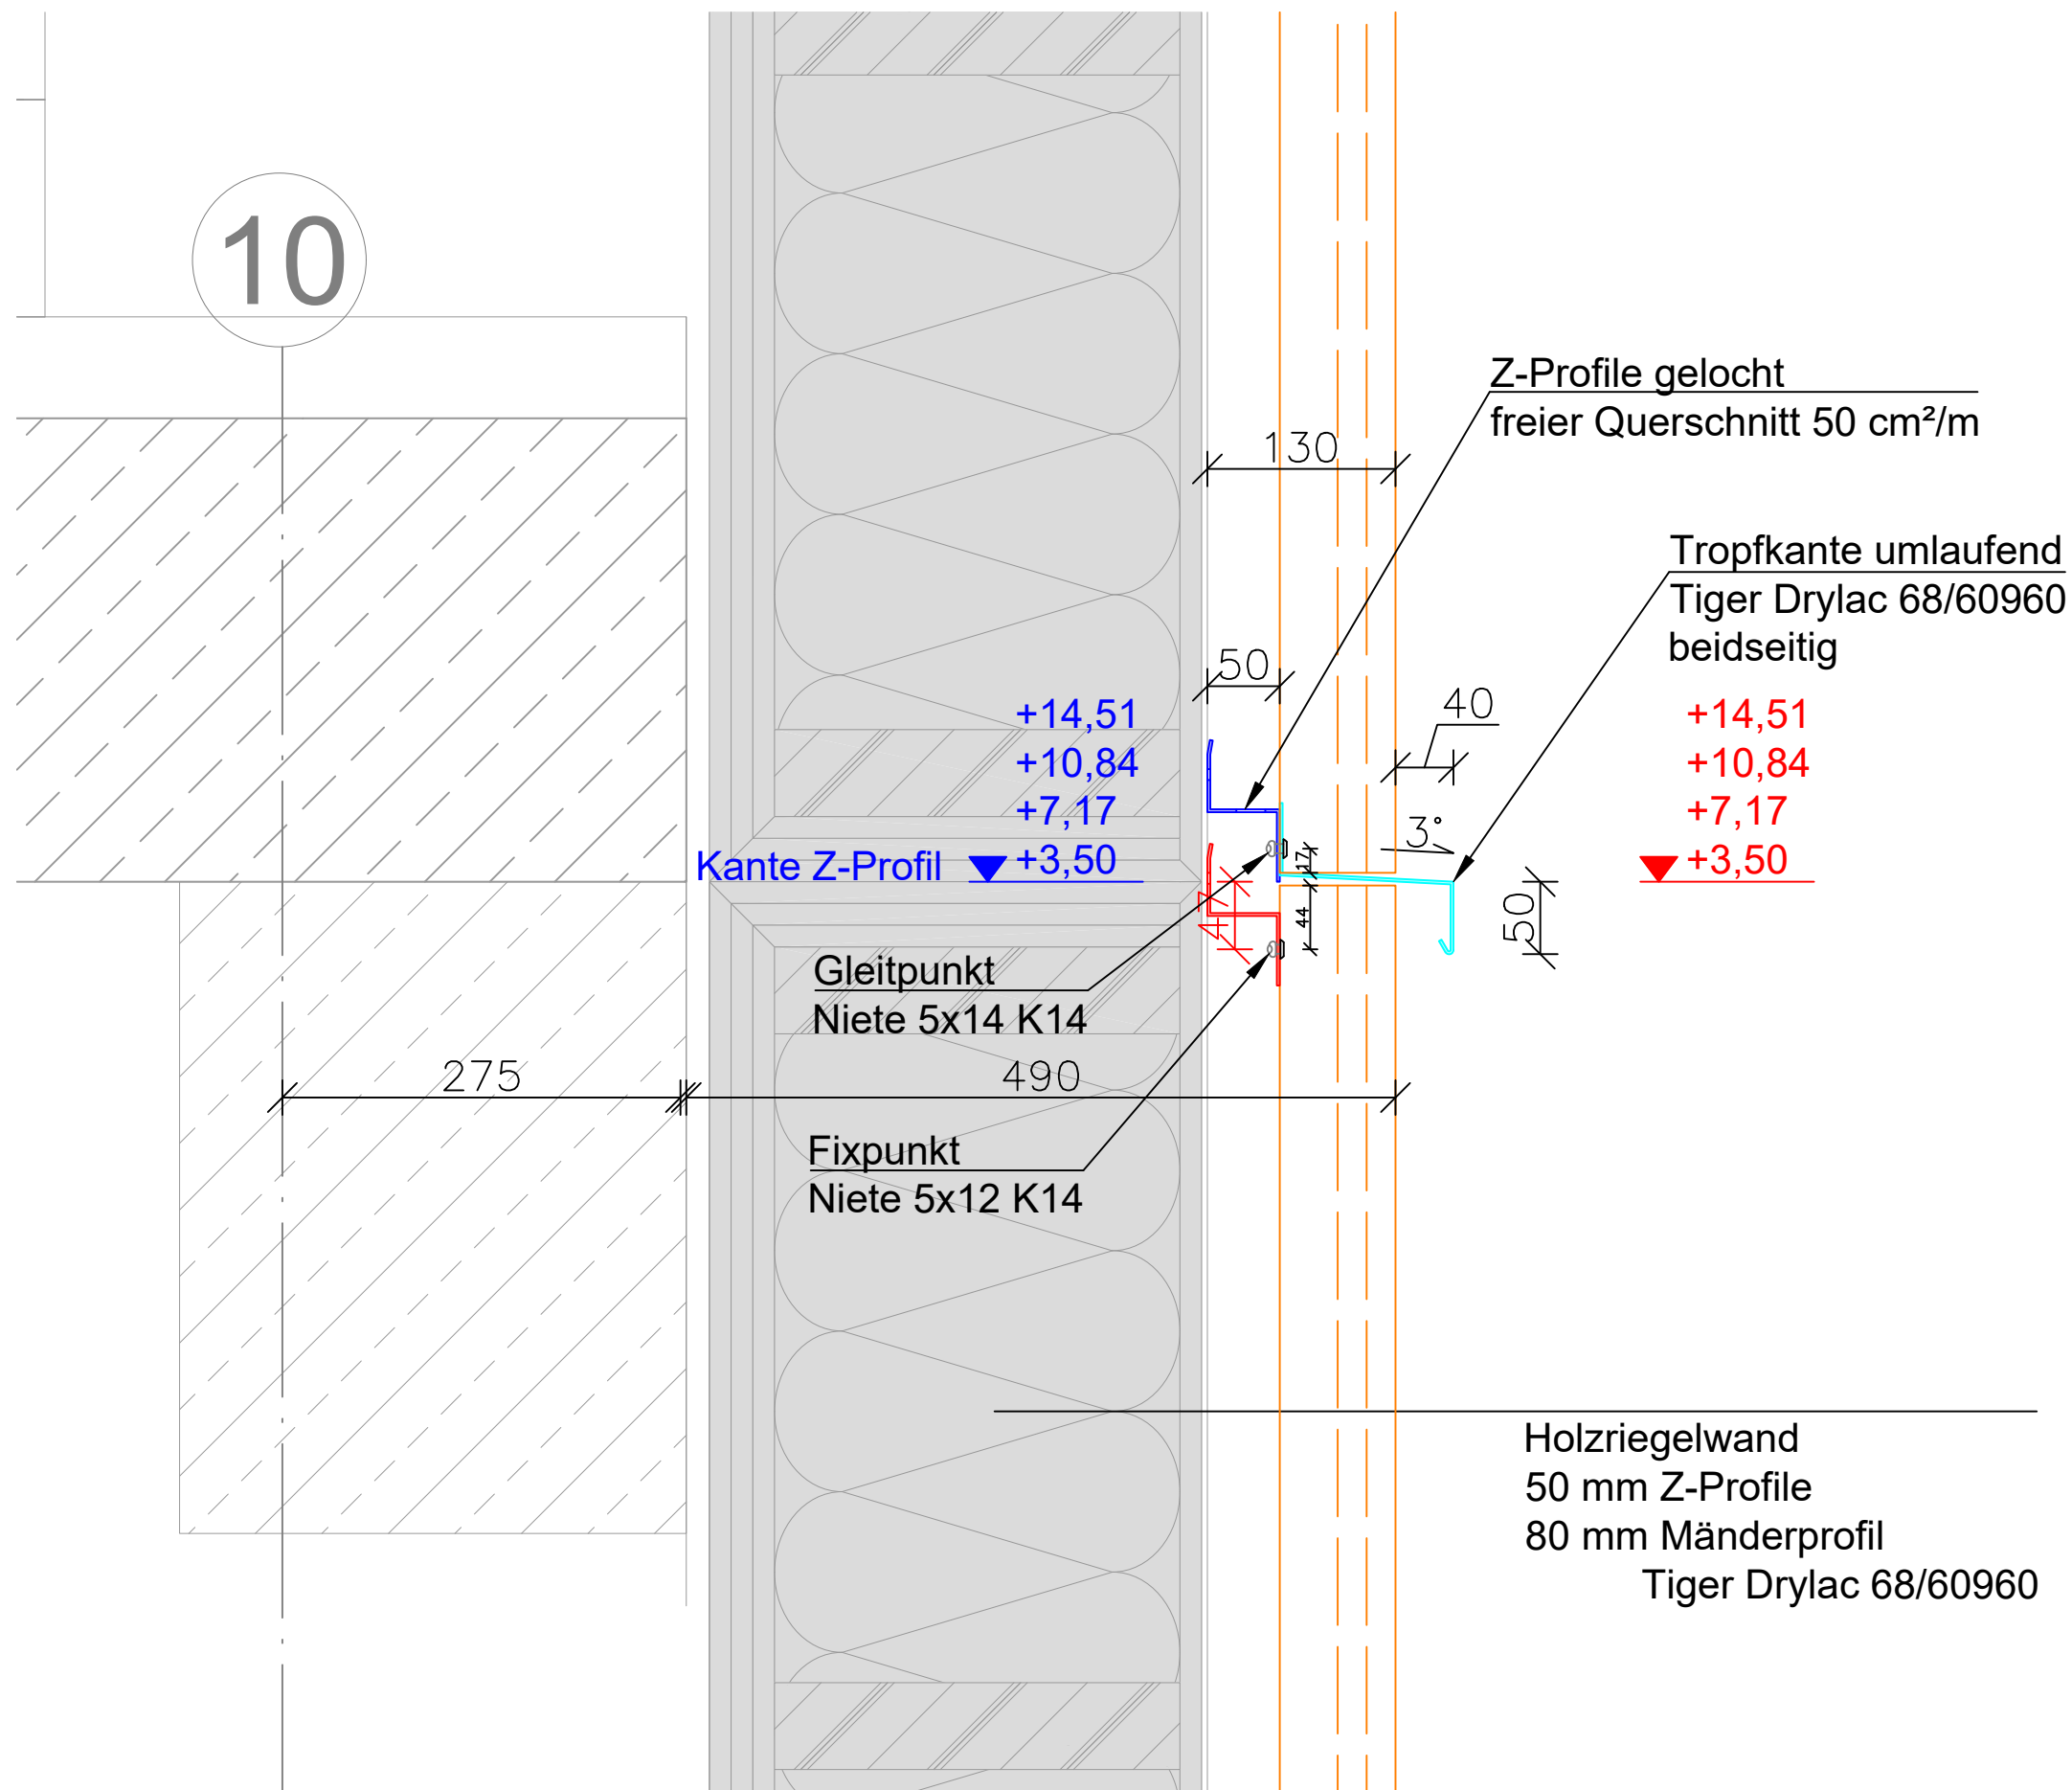

Diese Zeichnung ist geistiges Eigentum der PASTEINER GmbH und darf ohne deren Genehmigung weder kopiert, abgezeichnet, noch an Dritte weitergegeben werden.

Die in der Zeichnung enthaltenen Koten sind ca. Maße und können aufgrund von Naturmaßen, Fertigungs- sowie Ausführungstoleranzen abweichen.

Freigabe

ACHTUNG:
Bei einteiliger Unter-
konstruktion können
Bautoleranzen nicht
ausgeglichen werden!

	Name	Datum
gez.	Ma / ML	28.03.2024

Auftragsnummer
12311001


Projekt
**Bücherdepot
Paukerwerkstr. 1**

Auftraggeber
BIG

Maßstab	Planformat
1:5	A3

Benennung
**Geschosstrennung
Holzwand**

Zeichnungsnummer
Detail 01

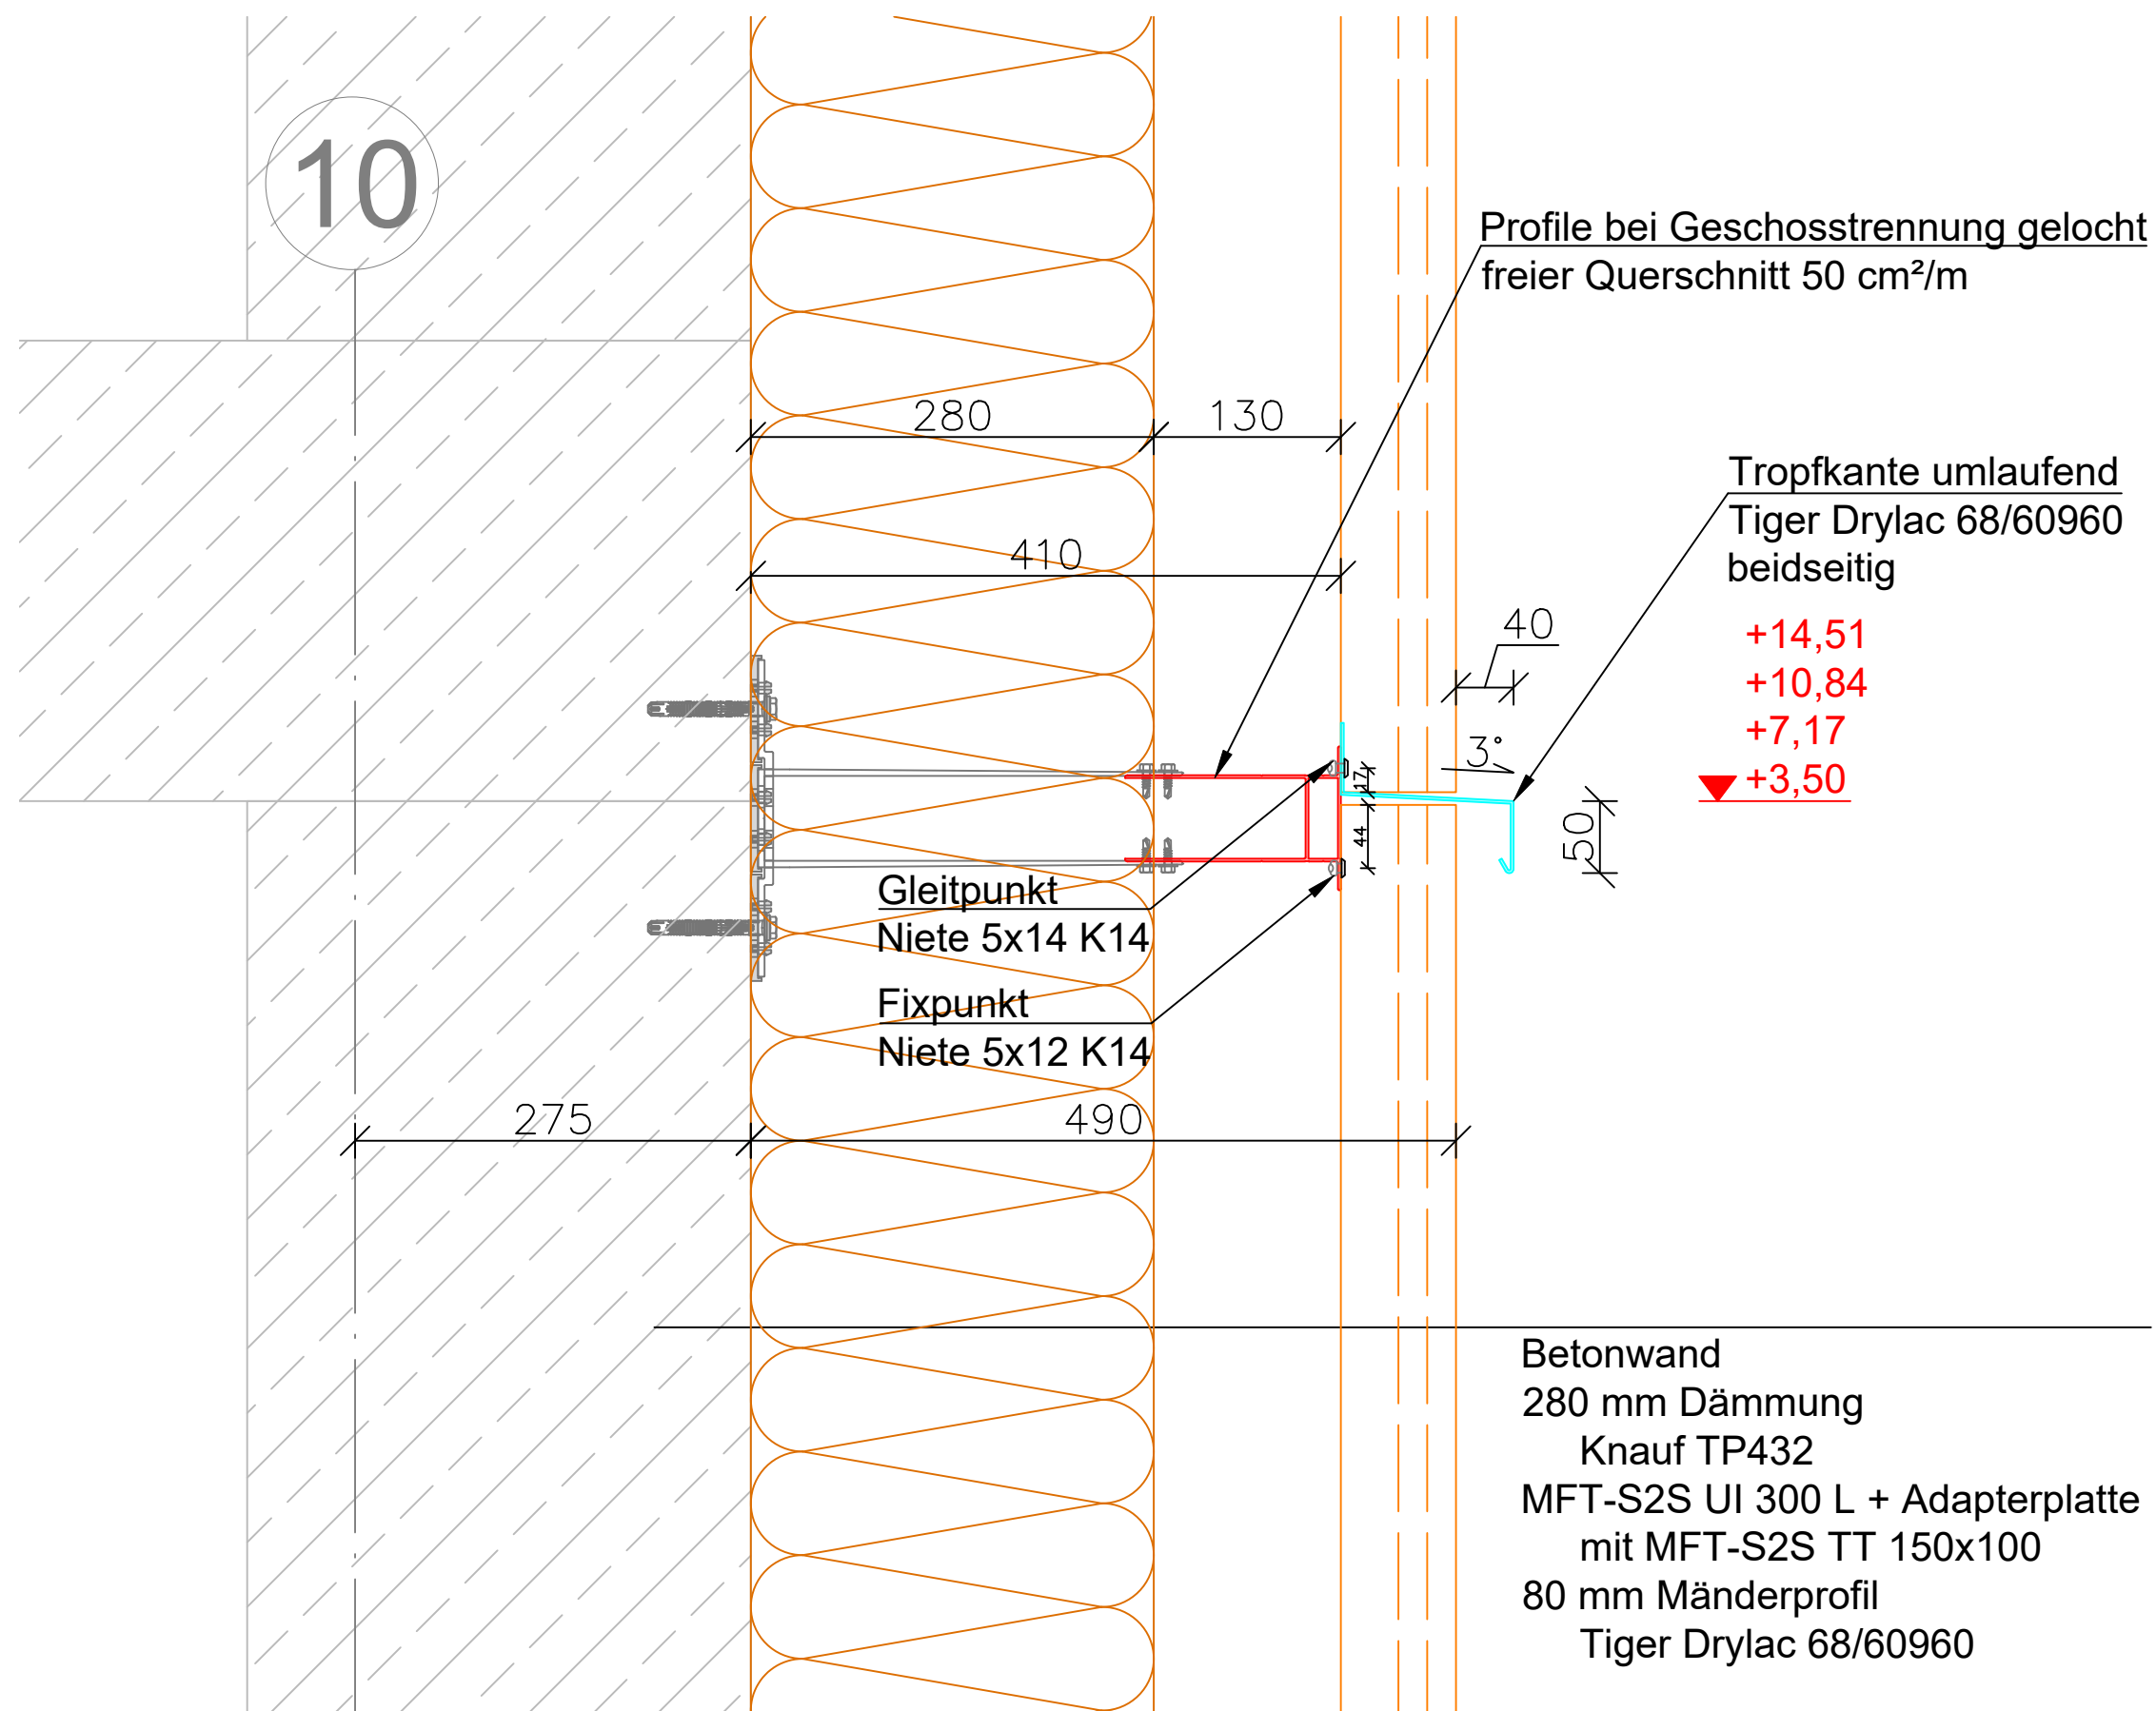

Diese Zeichnung ist geistiges Eigentum der PASTEINER GmbH und darf ohne deren Genehmigung weder kopiert, abgezeichnet, noch an Dritte weitergegeben werden.

Die in der Zeichnung enthaltenen Koten sind ca. Maße und können aufgrund von Naturmaßen, Fertigungs- sowie Ausführungstoleranzen abweichen.

Freigabe

	Name	Datum
gez.	Ma / ML	28.03.2024

Auftragsnummer
27.03.2024


Projekt
**Bücherdepot
Paukerwerkstr. 1**

Auftraggeber
BIG

Maßstab	Planformat
1:5	A3

Benennung
**Geschosstrennung
Betonwand**

Zeichnungsnummer
Detail 02

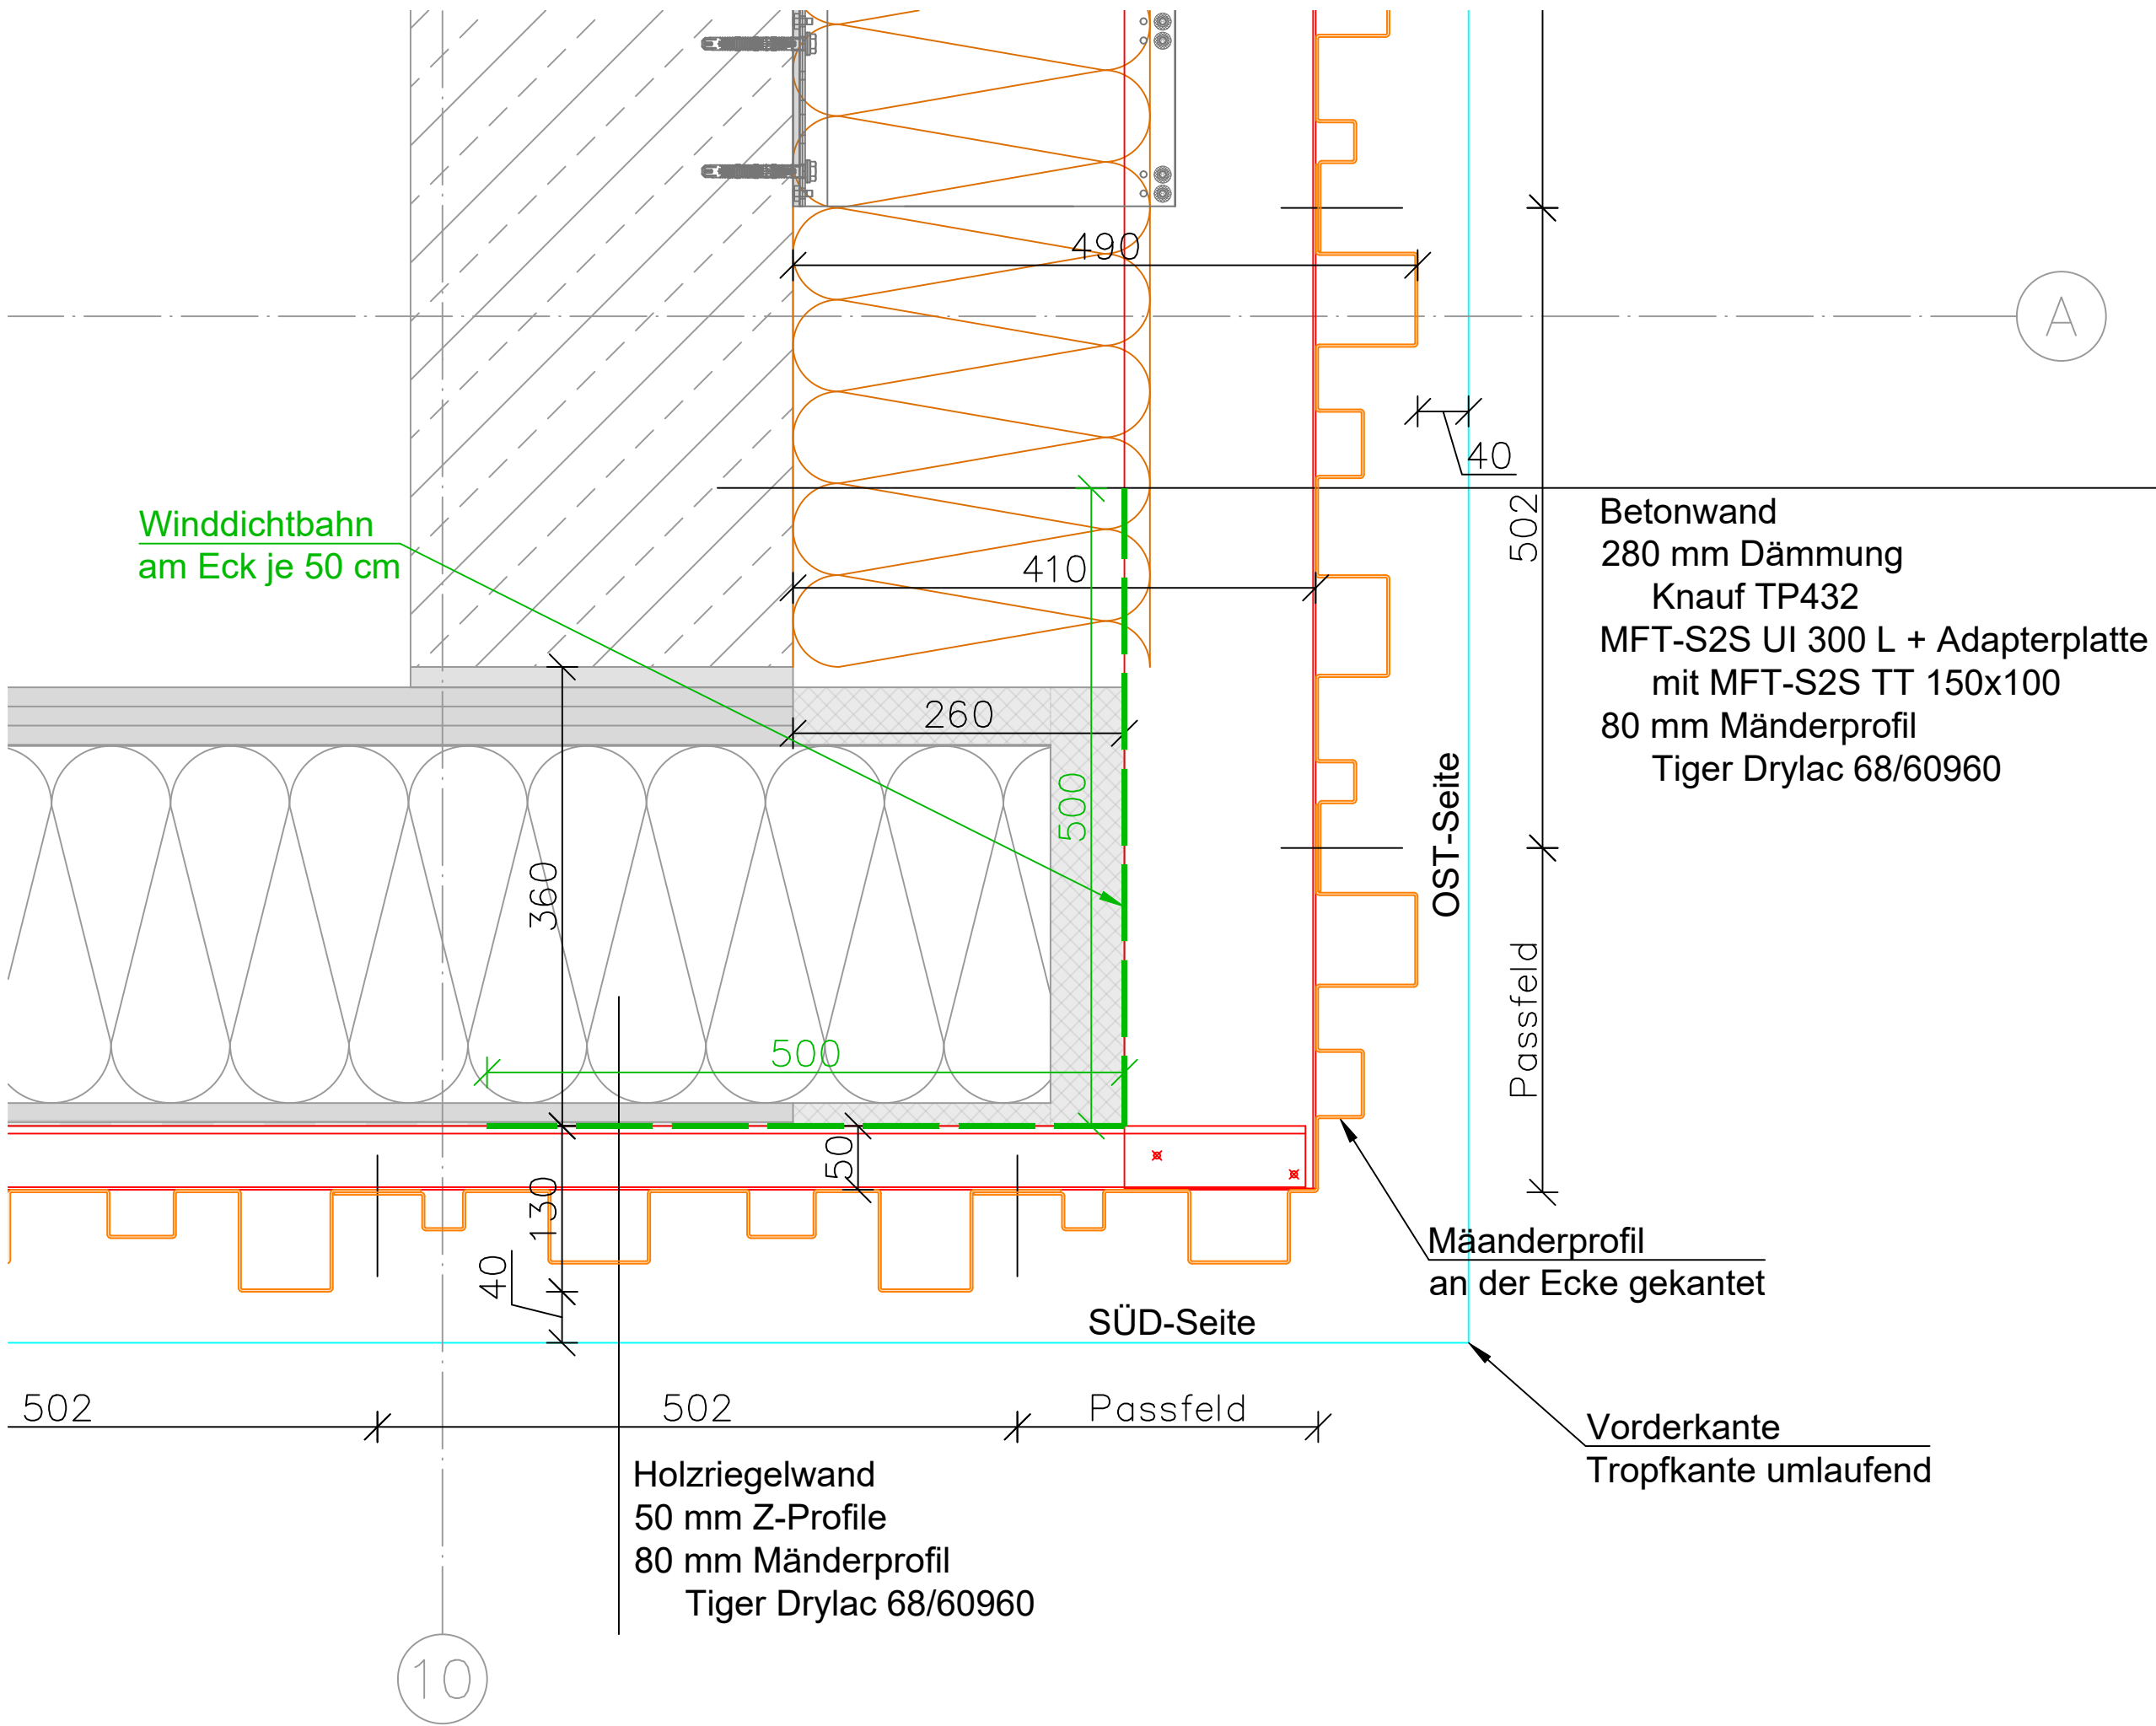

Diese Zeichnung ist geistiges Eigentum der PASTEINER GmbH und darf ohne deren Genehmigung weder kopiert, abgezeichnet, noch an Dritte weitergegeben werden.

Die in der Zeichnung enthaltenen Koten sind ca. Maße und können aufgrund von Naturmaßen, Fertigungs- sowie Ausführungstoleranzen abweichen.

Freigabe

ACHTUNG:
Bei einteiliger Unter-
konstruktion können
Bautoleranzen nicht
ausgeglichen werden!

	Name	Datum
gez.	Ma / ML	28.03.2024

Auftragsnummer
12311001

Projekt
Bücherdepot
Paukerwerkstr. 1

Auftraggeber
BIG

Maßstab	Planformat
1:5	A3

Benennung
Außenecke
Süd - Ost

Zeichnungsnummer
Detail 03



Diese Zeichnung ist geistiges Eigentum der PASTEINER GmbH und darf ohne deren Genehmigung weder kopiert, abgezeichnet, noch an Dritte weitergegeben werden.

Die in der Zeichnung enthaltenen Koten sind ca. Maße und können aufgrund von Naturmaßen, Fertigungs- sowie Ausführungstoleranzen abweichen.

Freigabe

ACHTUNG:
Bei einteiliger Unterkonstruktion können Bautoleranzen nicht ausgeglichen werden!

gez.	Name	Datum
	Ma / ML	28.03.2024

Auftragsnummer
12311001


Projekt
**Bücherdepot
Paukerwerkstr. 1**


Auftraggeber
BIG

Maßstab	Planformat
1:5	A3

Benennung
**oberer
Abschluss**

Zeichnungsnummer
Detail 04

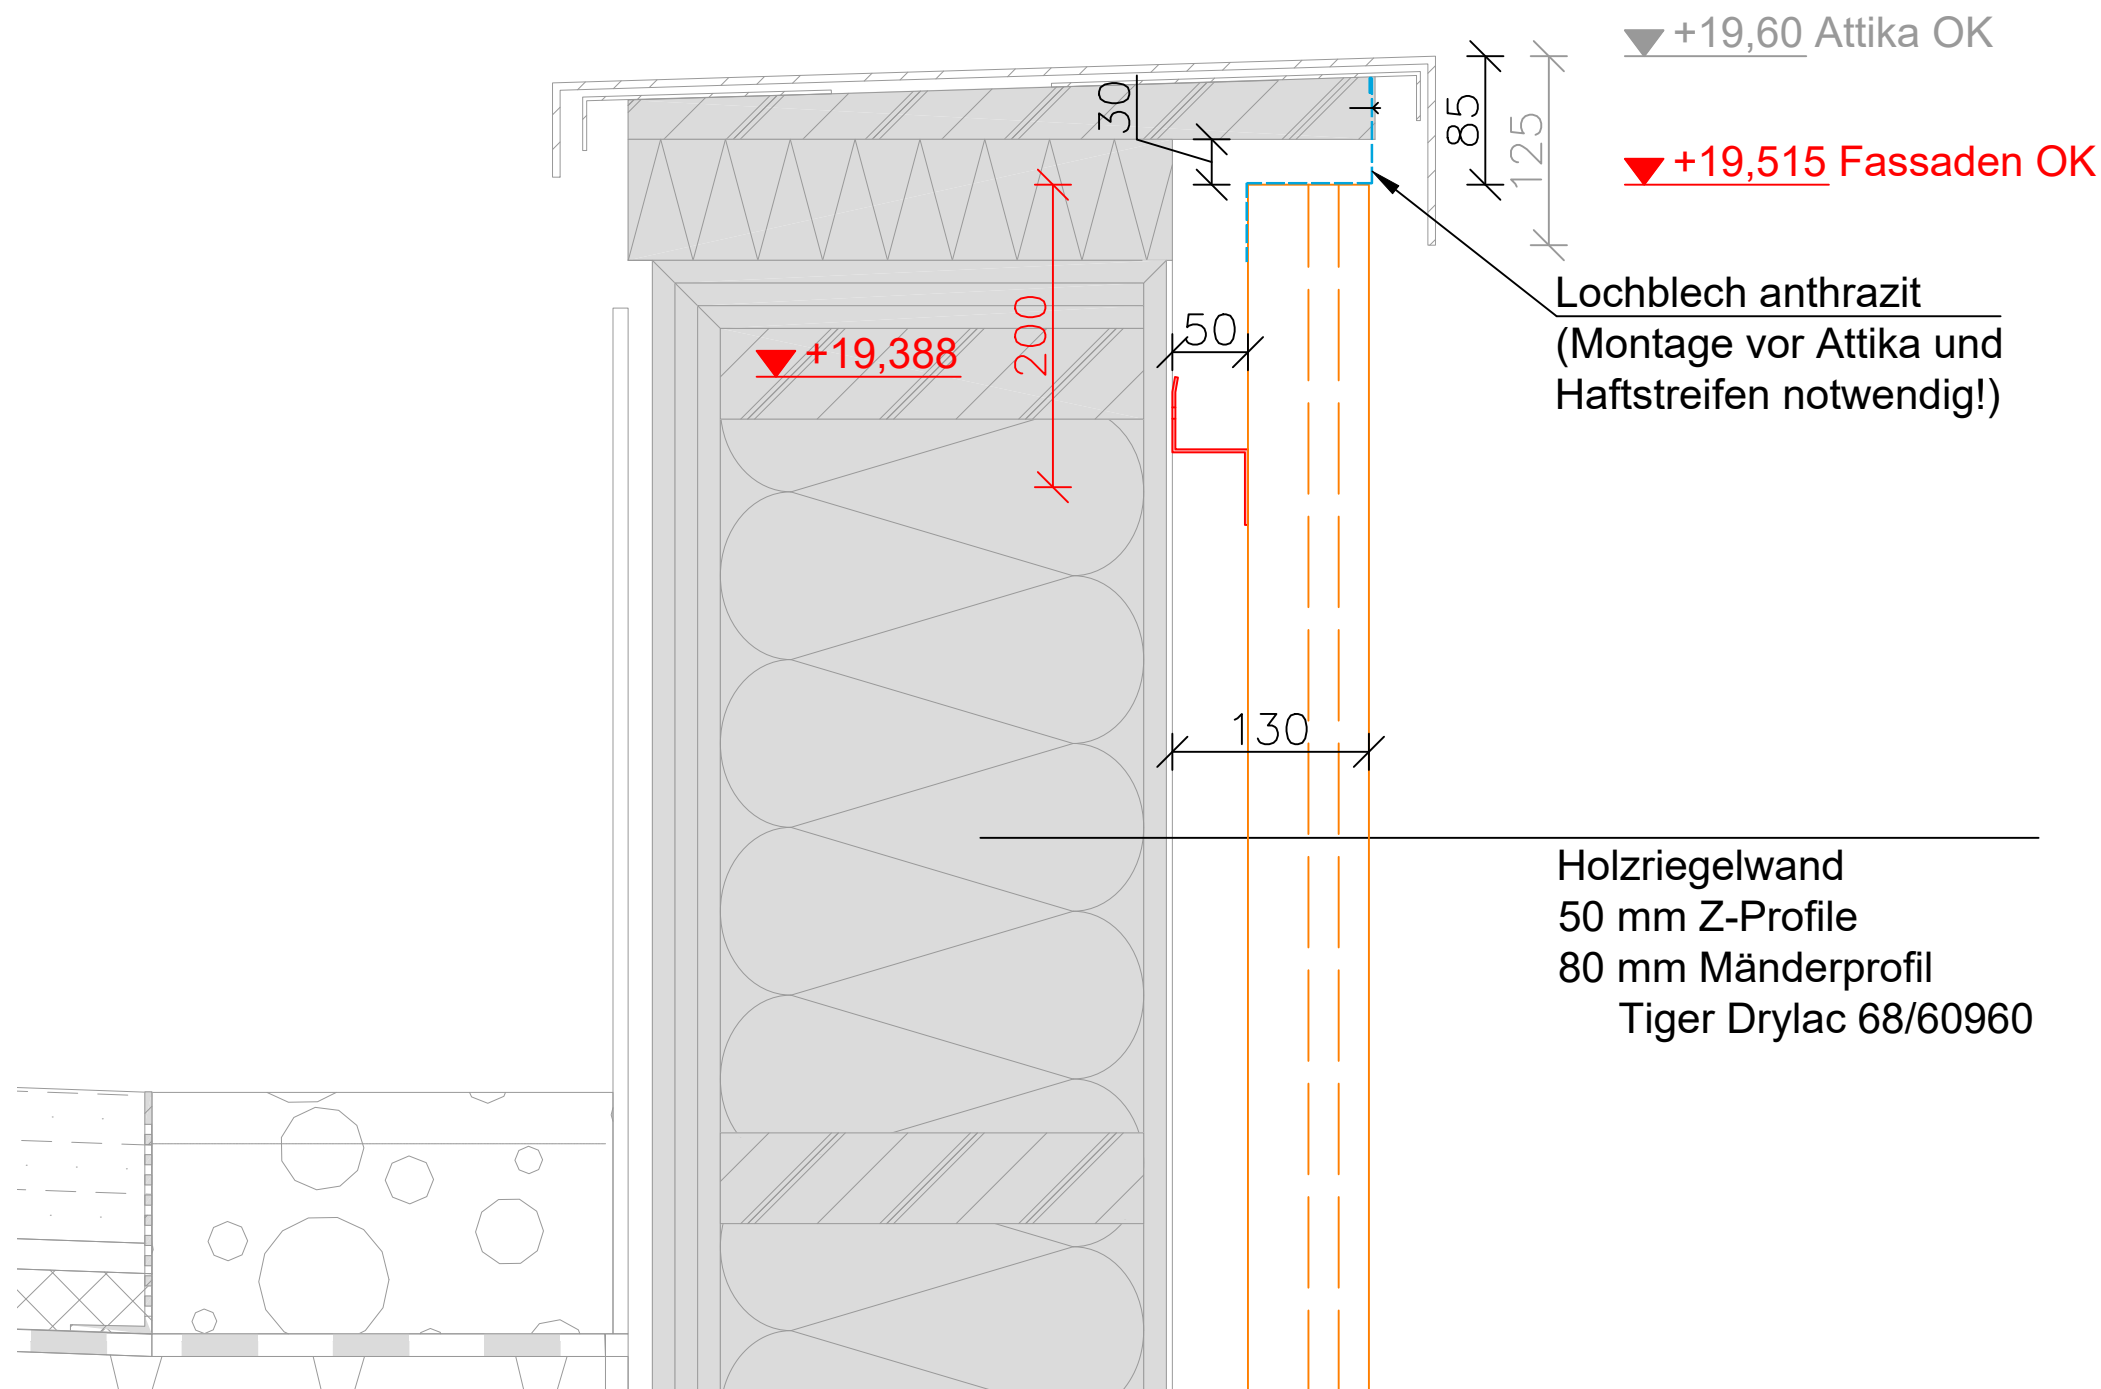

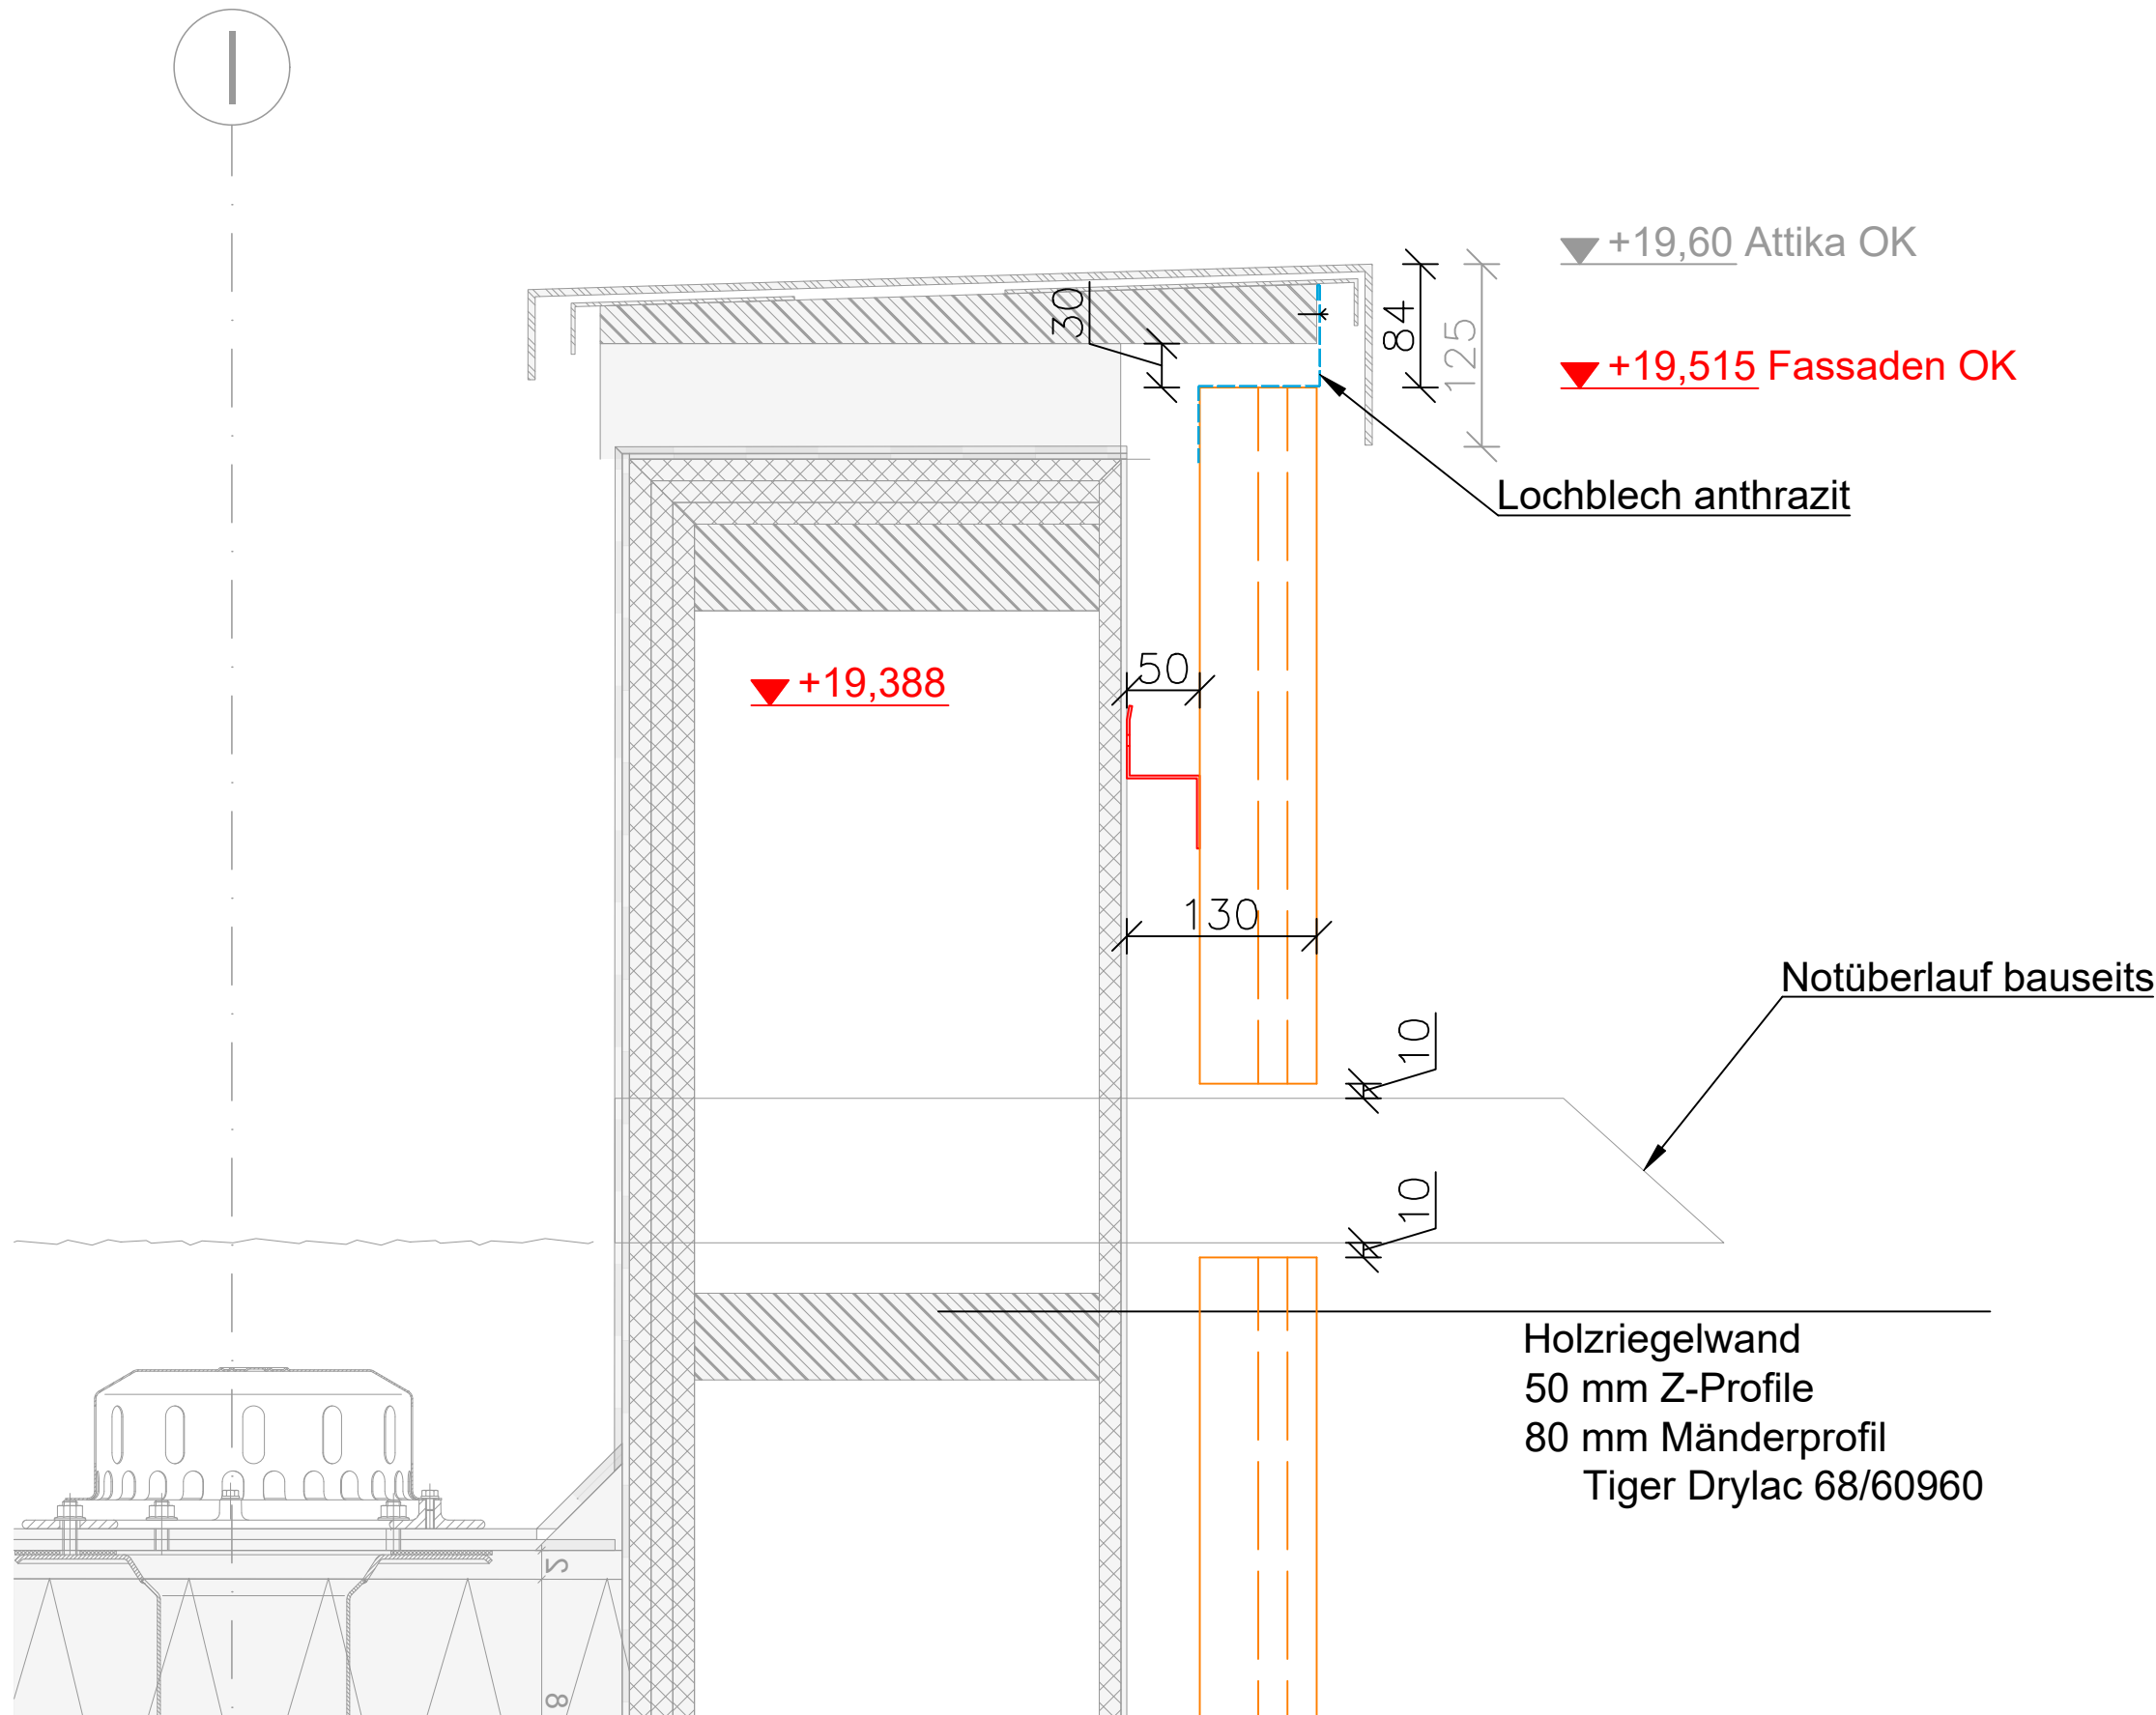

Diese Zeichnung ist geistiges Eigentum der PASTEINER GmbH und darf ohne deren Genehmigung weder kopiert, abgezeichnet, noch an Dritte weitergegeben werden.

Die in der Zeichnung enthaltenen Koten sind ca. Maße und können aufgrund von Naturmaßen, Fertigungs- sowie Ausführungstoleranzen abweichen.

Freigabe

ACHTUNG:
Bei einteiliger Unter-
konstruktion können
Bautoleranzen nicht
ausgeglichen werden!

	Name	Datum
gez.	Ma / ML	28.03.2024

Auftragsnummer

12311001

Projekt

Bücherdepot
Paukerwerkstr. 1

Auftraggeber

BIG

Maßstab

1:5

Planformat


A3

Benennung

Notüberlauf

Zeichnungsnummer

Detail 05

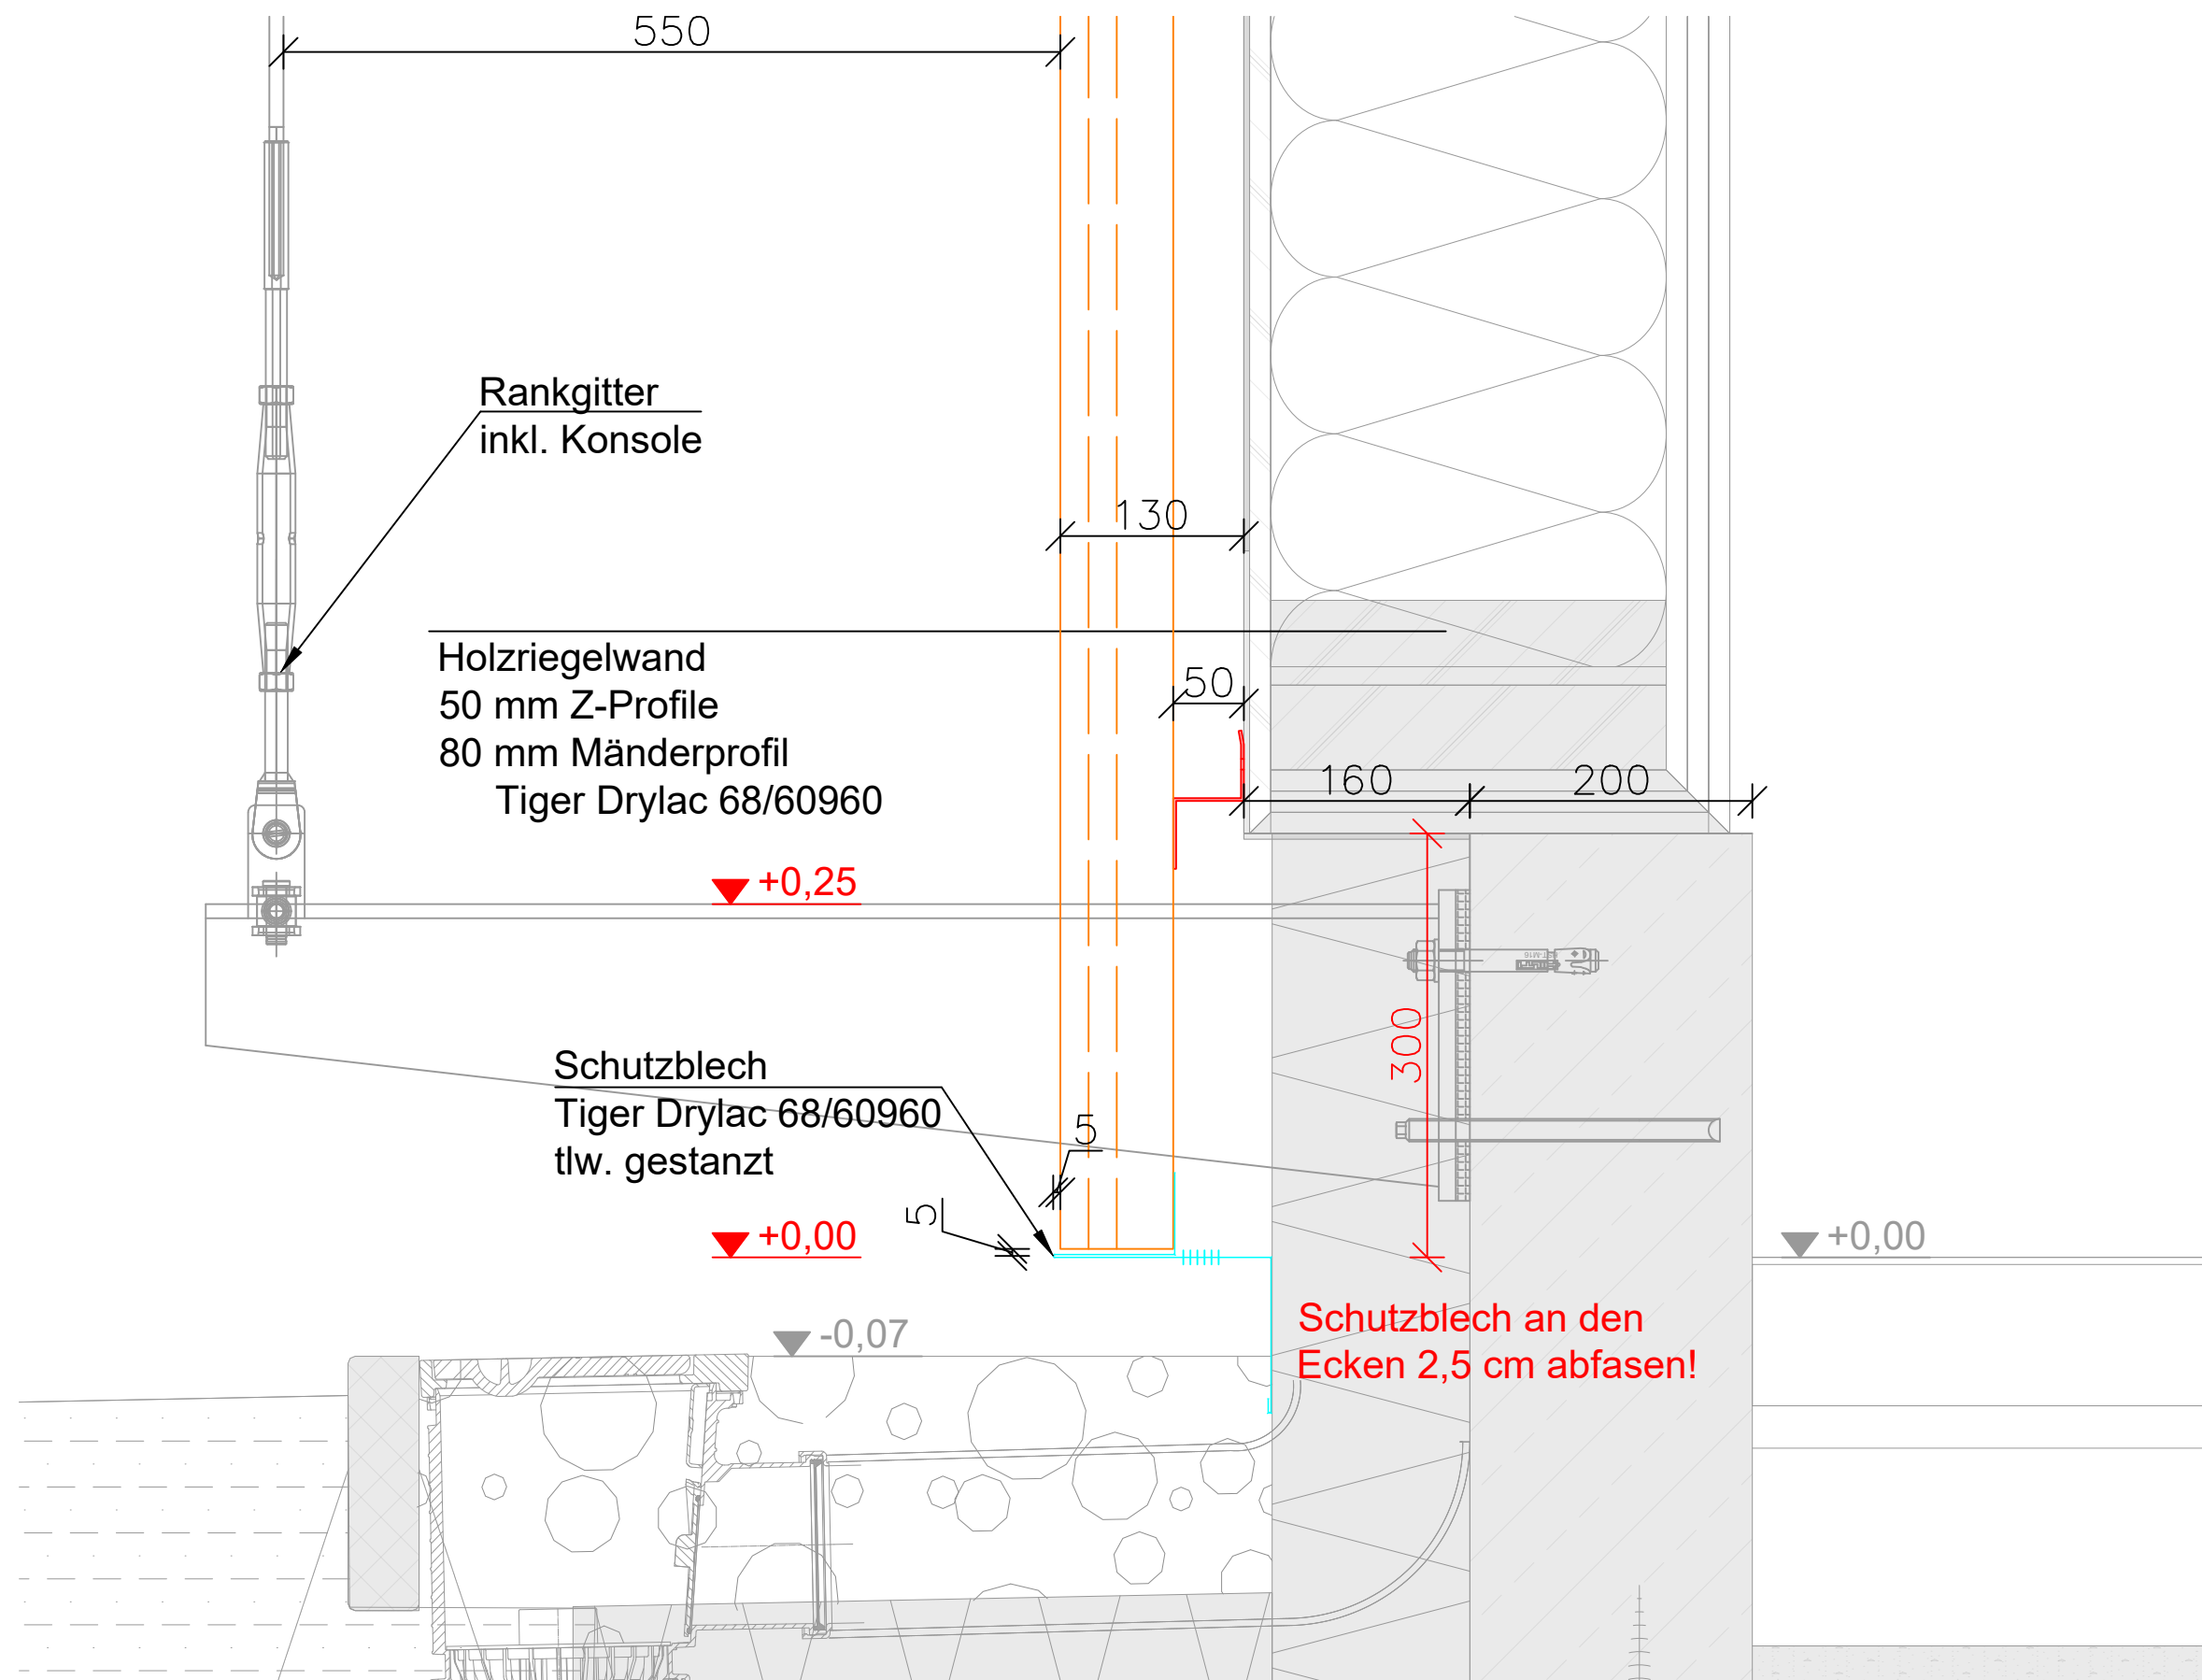

Diese Zeichnung ist geistiges Eigentum der PASTEINER GmbH und darf ohne deren Genehmigung weder kopiert, abgezeichnet, noch an Dritte weitergegeben werden.

Die in der Zeichnung enthaltenen Koten sind ca. Maße und können aufgrund von Naturmaßen, Fertigungs- sowie Ausführungstoleranzen abweichen.

Freigabe

ACHTUNG:
Bei einteiliger Unter-
konstruktion können
Bautoleranzen nicht
ausgeglichen werden!

	Name	Datum
gez.	Ma / ML	28.03.2024

Auftragsnummer
12311001


Projekt
**Bücherdepot
Paukerwerkstr. 1**

Auftraggeber
BIG

Maßstab	Planformat
1:5	A3

Benennung
**unterer
Abschluss**

Zeichnungsnummer
Detail 06

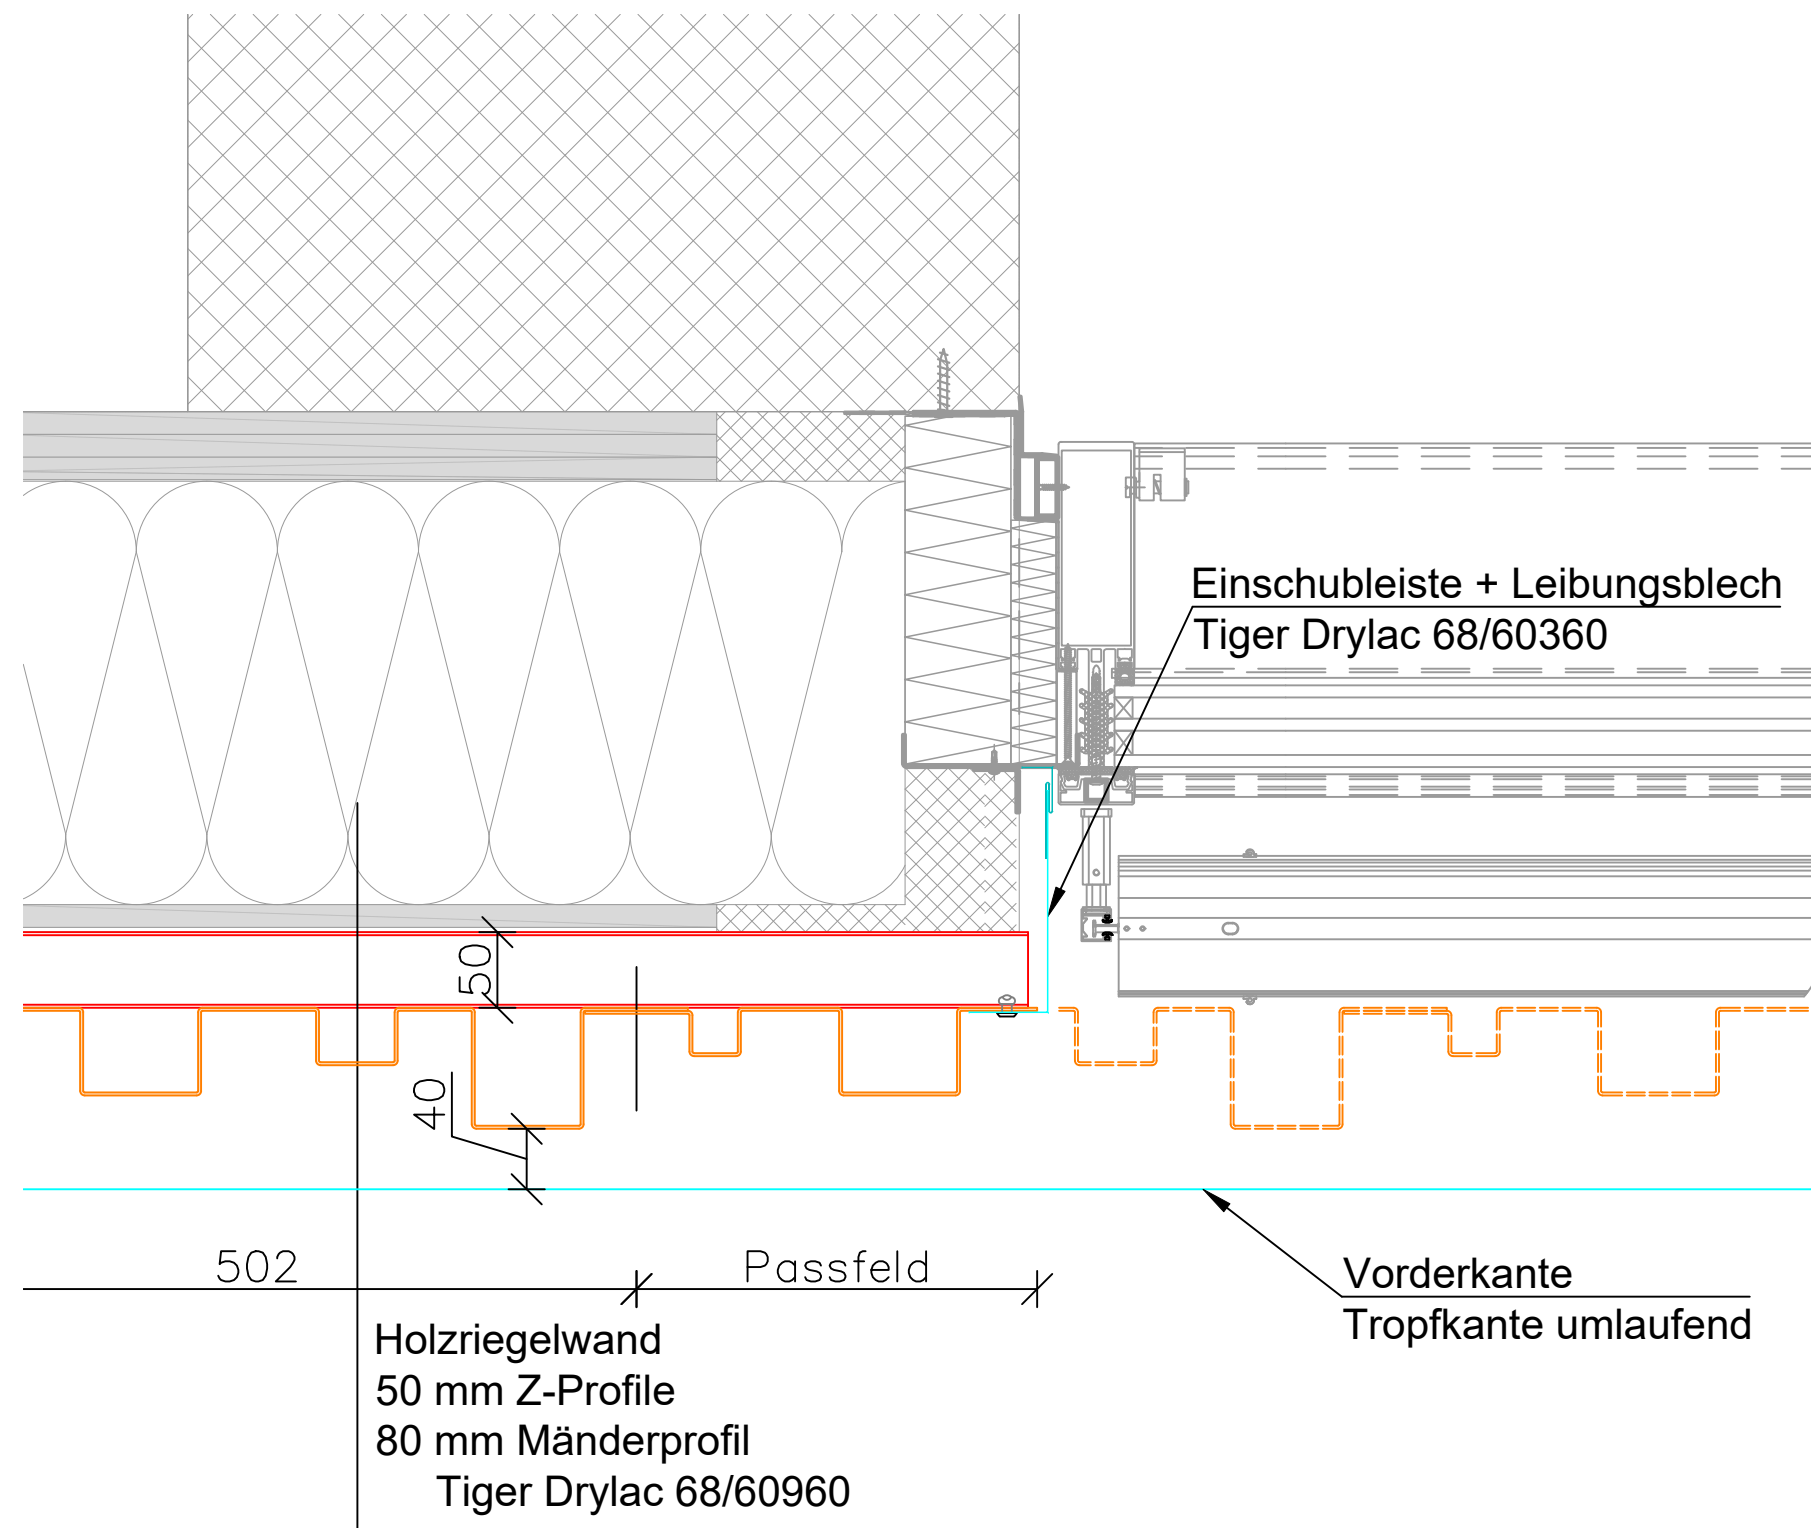

PASTEINER
Innovative Dach- und Fassadensysteme

www.pasteiner.at

Diese Zeichnung ist geistiges Eigentum der PASTEINER GmbH und darf ohne deren Genehmigung weder kopiert, abgezeichnet, noch an Dritte weitergegeben werden.

Die in der Zeichnung enthaltenen Koten sind ca. Maße und können aufgrund von Naturmaßen, Fertigungs- sowie Ausführungstoleranzen abweichen.

Freigabe

ACHTUNG:
Bei einteiliger Unter-
konstruktion können
Bautoleranzen nicht
ausgeglichen werden!

	Name	Datum
gez.	Ma / ML	12.03.2024

Auftragsnummer

12311001

Projekt

Bücherdepot
Paukerwerkstr. 1

Auftraggeber

BIG


Maßstab	Planformat
1:5	A3

Benennung

PR-Fassade
Leibung

Zeichnungsnummer

Detail 08

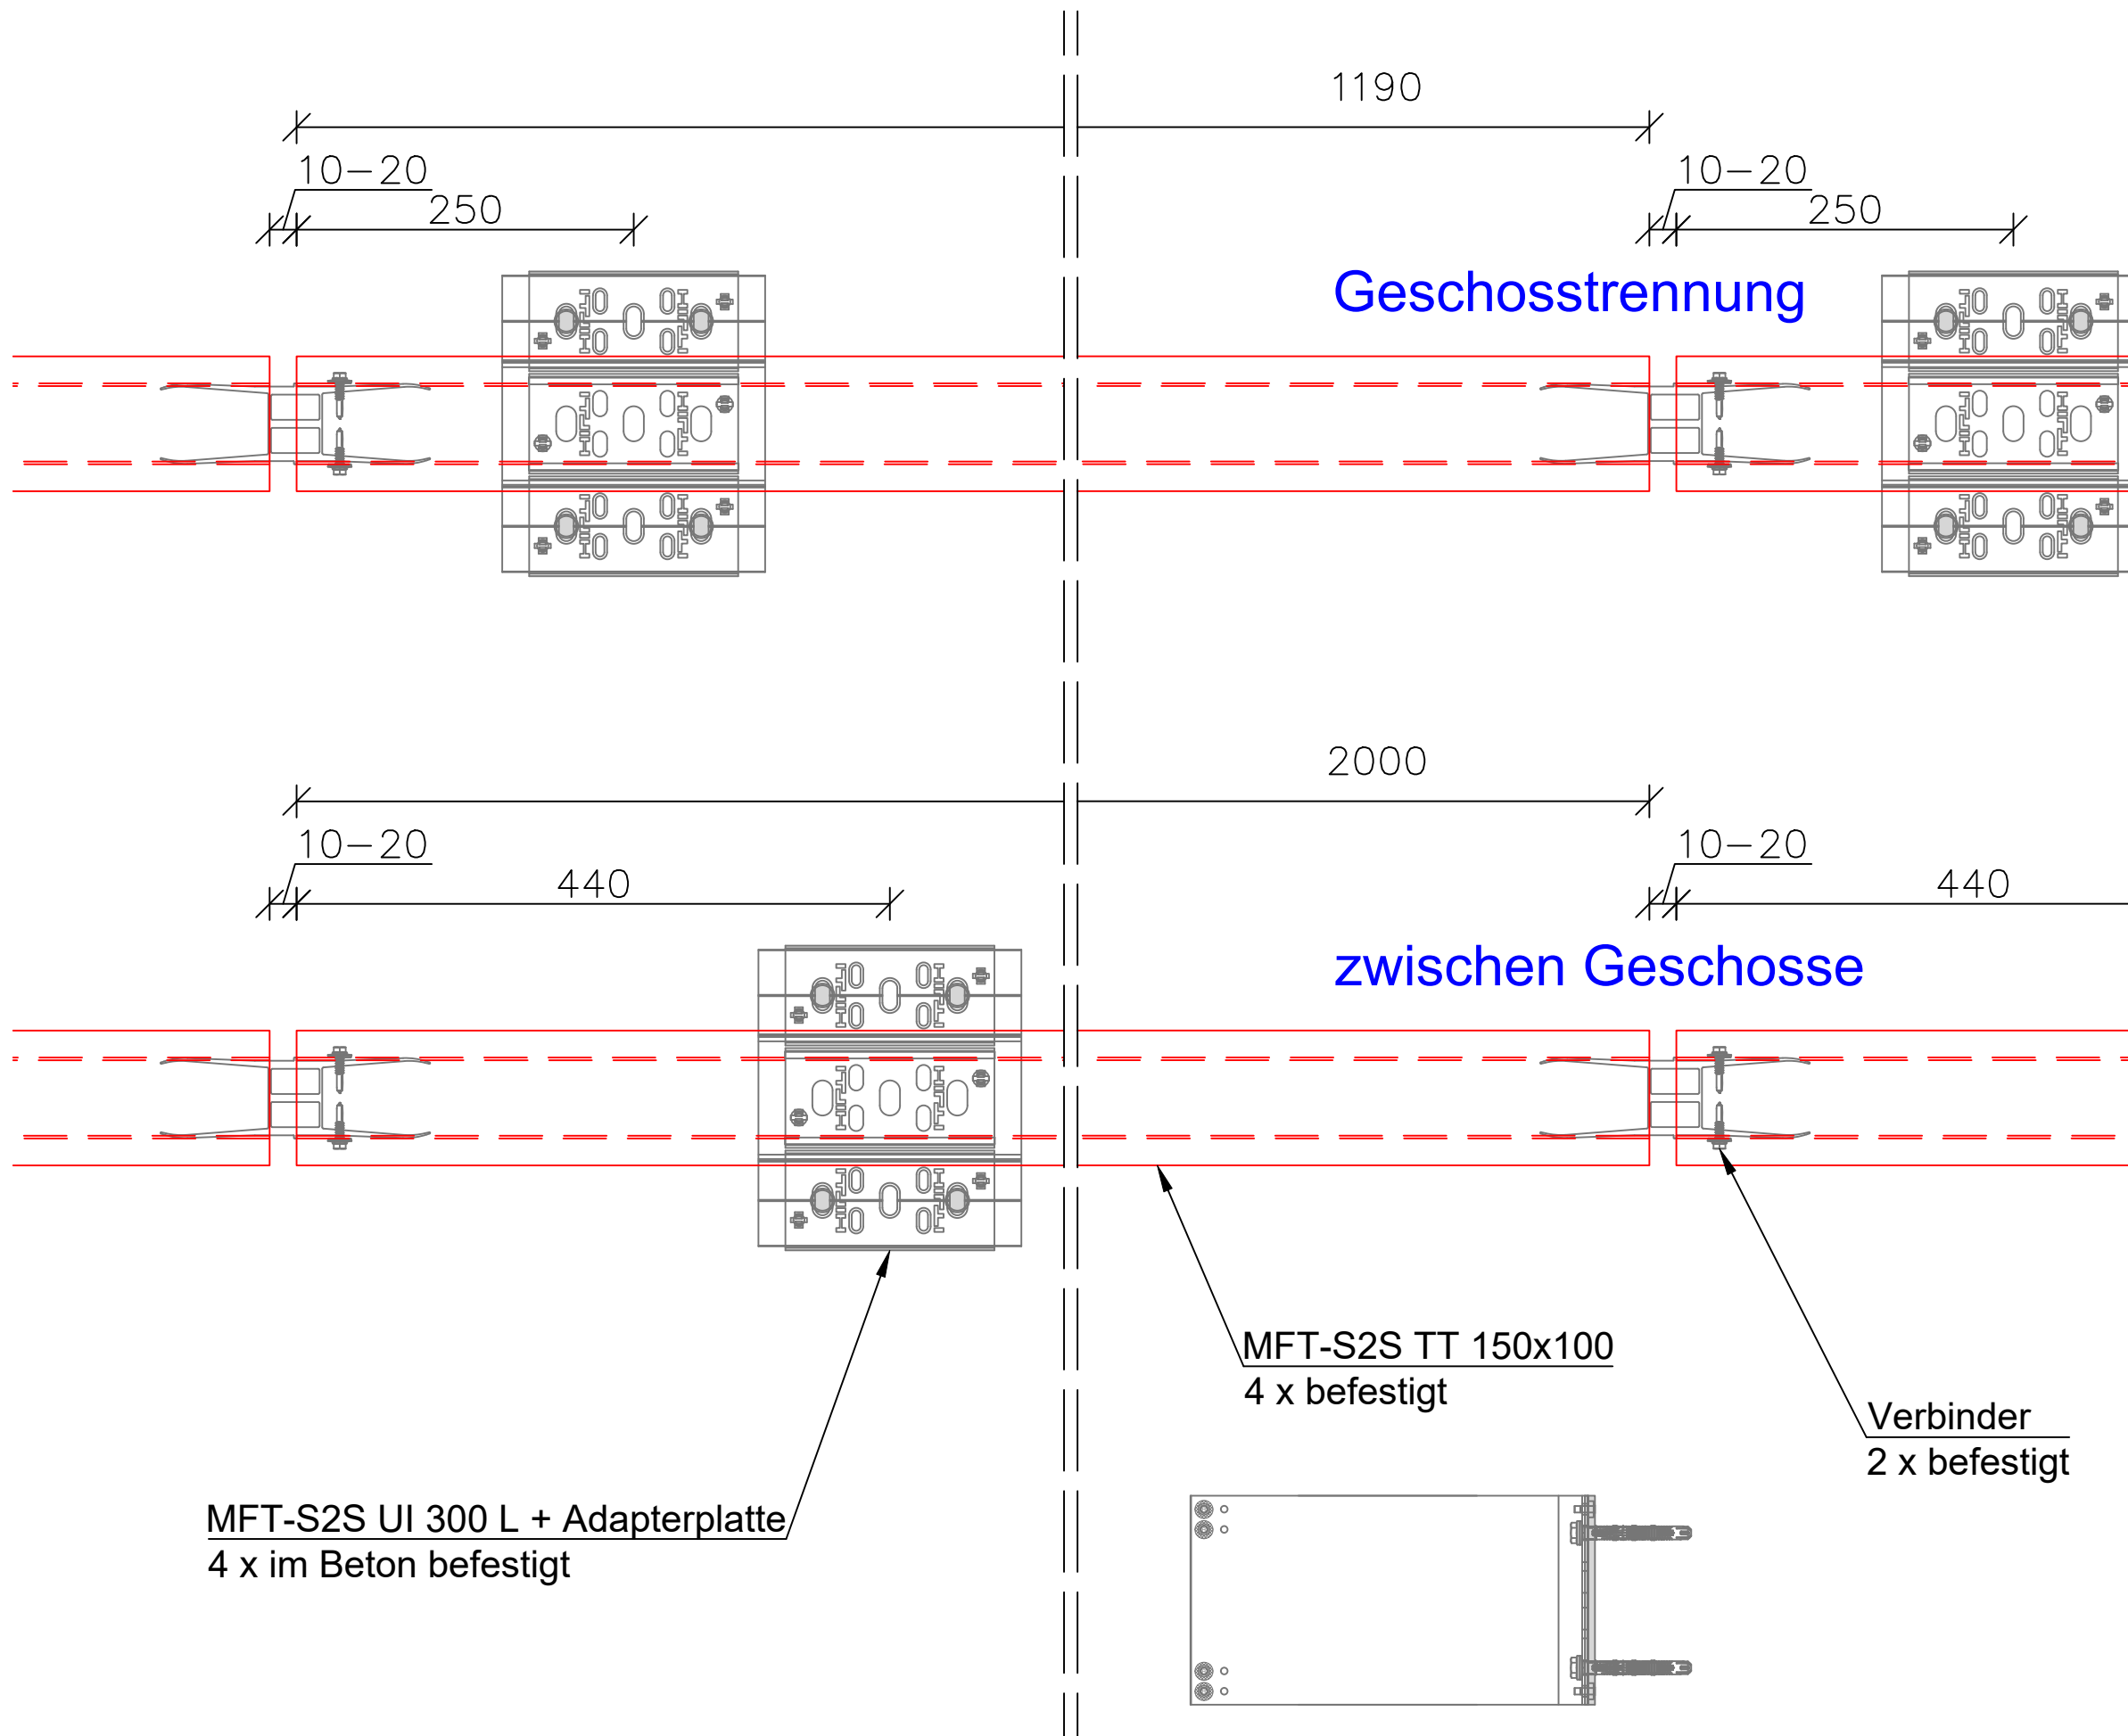

Diese Zeichnung ist geistiges Eigentum der PASTEINER GmbH und darf ohne deren Genehmigung weder kopiert, abgezeichnet, noch an Dritte weitergegeben werden.

Die in der Zeichnung enthaltenen Koten sind ca. Maße und können aufgrund von Naturmaßen, Fertigungs- sowie Ausführungstoleranzen abweichen.

Freigabe

	Name	Datum
gez.	Ma / ML	18.03.2024

Auftragsnummer
12311001

Projekt
**Bücherdepot
Paukerwerkstr. 1**

Auftraggeber
BIG

Maßstab	Planformat
1:5	A3

Benennung
**UK-Stoss
Betonwand**

Zeichnungsnummer
Detail 09



Diese Zeichnung ist geistiges Eigentum der PASTEINER GmbH und darf ohne deren Genehmigung weder kopiert, abgezeichnet, noch an Dritte weitergegeben werden.

Die in der Zeichnung enthaltenen Koten sind ca. Maße und können aufgrund von Naturmaßen, Fertigungs- sowie Ausführungstoleranzen abweichen.

Freigabe

ACHTUNG:
Bei einteiliger Unterkonstruktion können Bautoleranzen nicht ausgeglichen werden!

	Name	Datum
gez.	Ma / ML	28.03.2024

Auftragsnummer

12311001

Projekt

Bücherdepot
Paukerwerkstr. 1

Auftraggeber

BIG

Maßstab

1:5

Planformat

A3

Benennung

Druckentlastung
Sturz


Zeichnungsnummer


Detail 10

Holzriegelwand
50 mm Z-Profile
80 mm Mänderprofil
Tiger Drylac 68/60960

+17,269
+13,599
+9,929
+6,259
▼ +2,519

Tropfkante
Tiger Drylac 68/60960
beidseitig

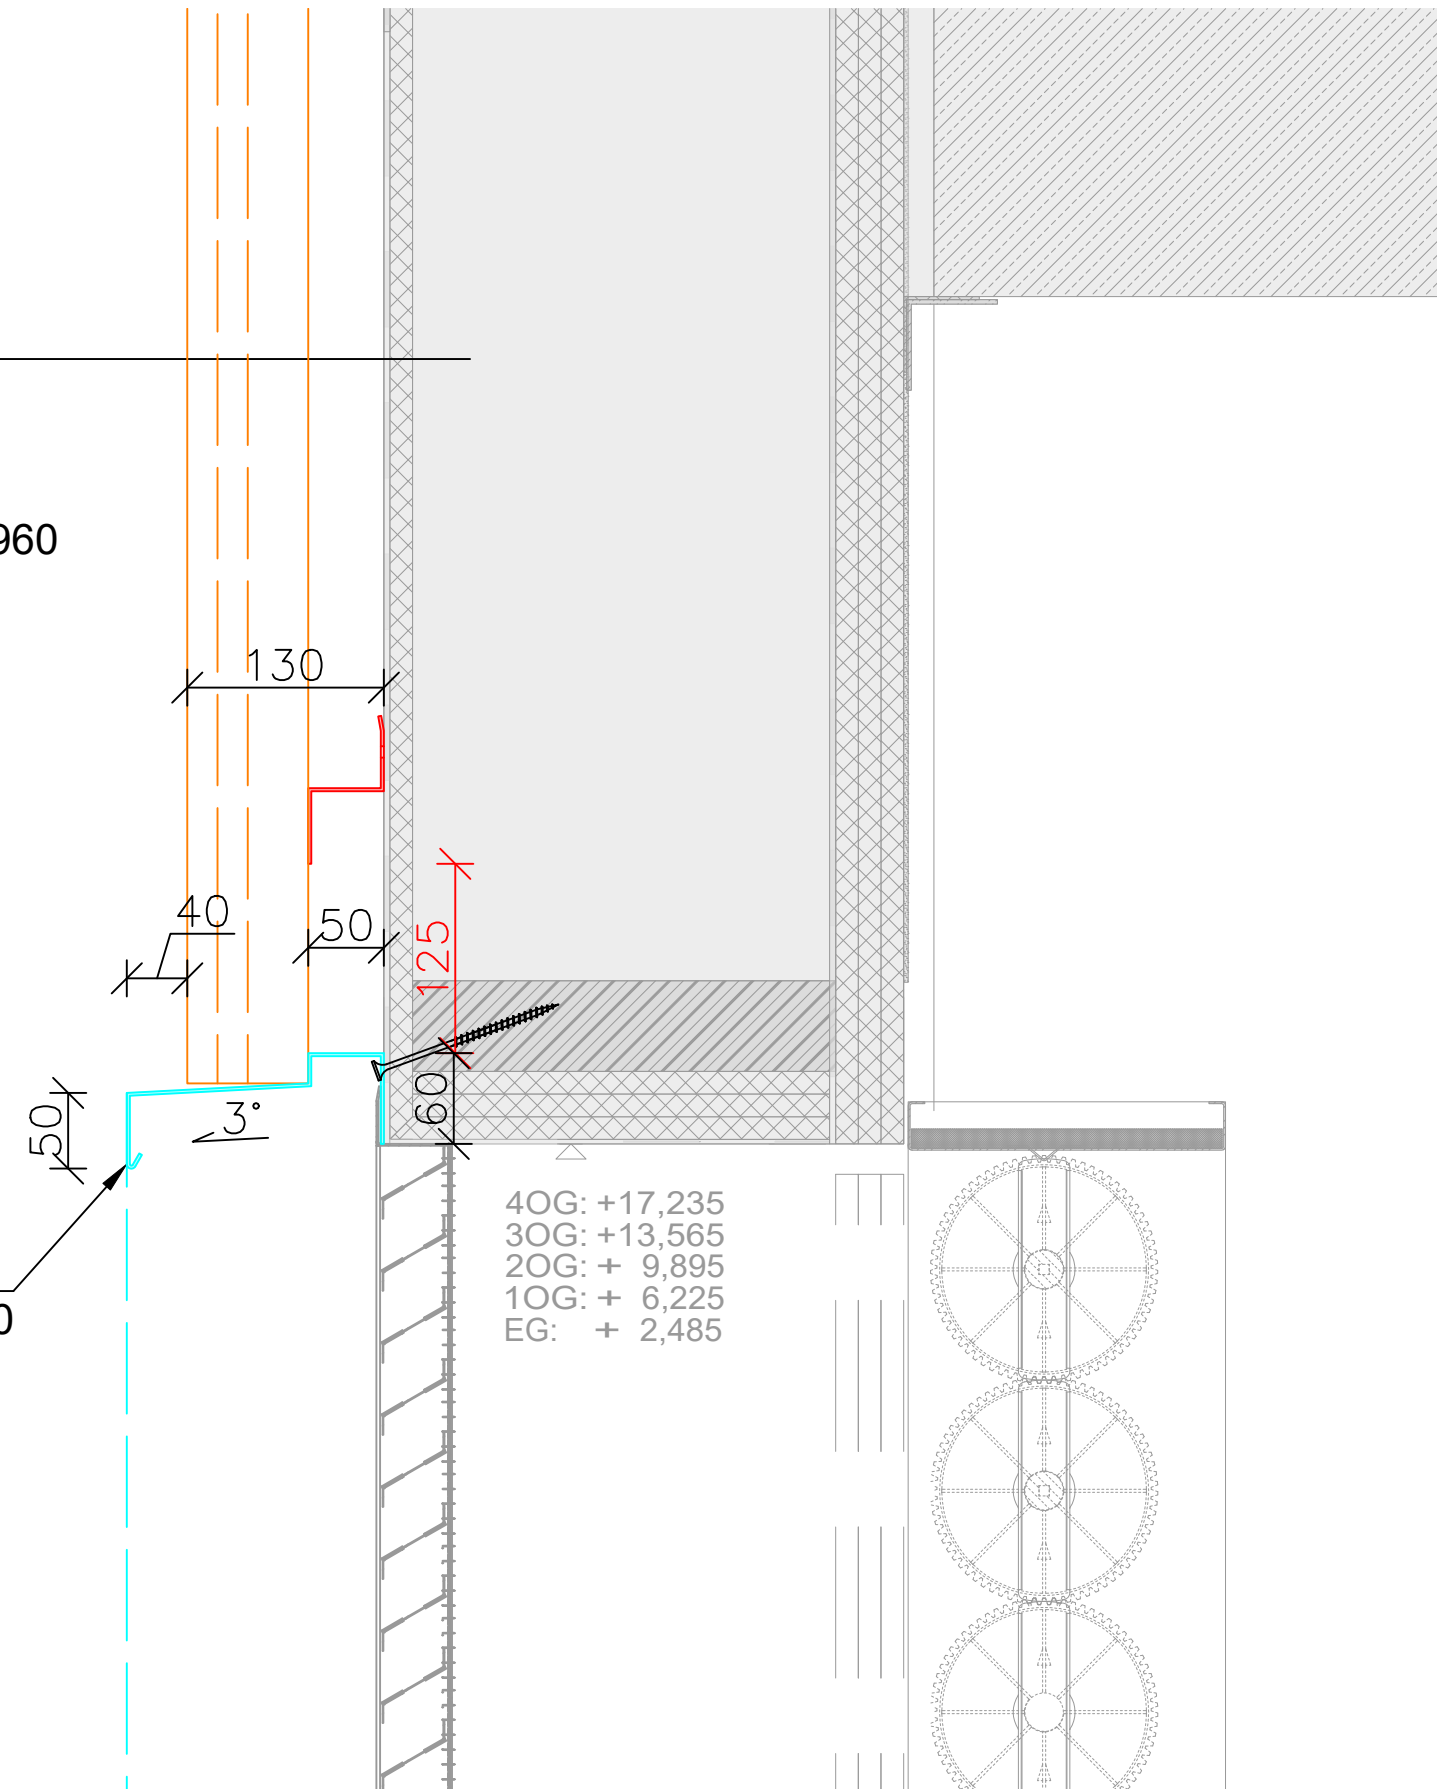

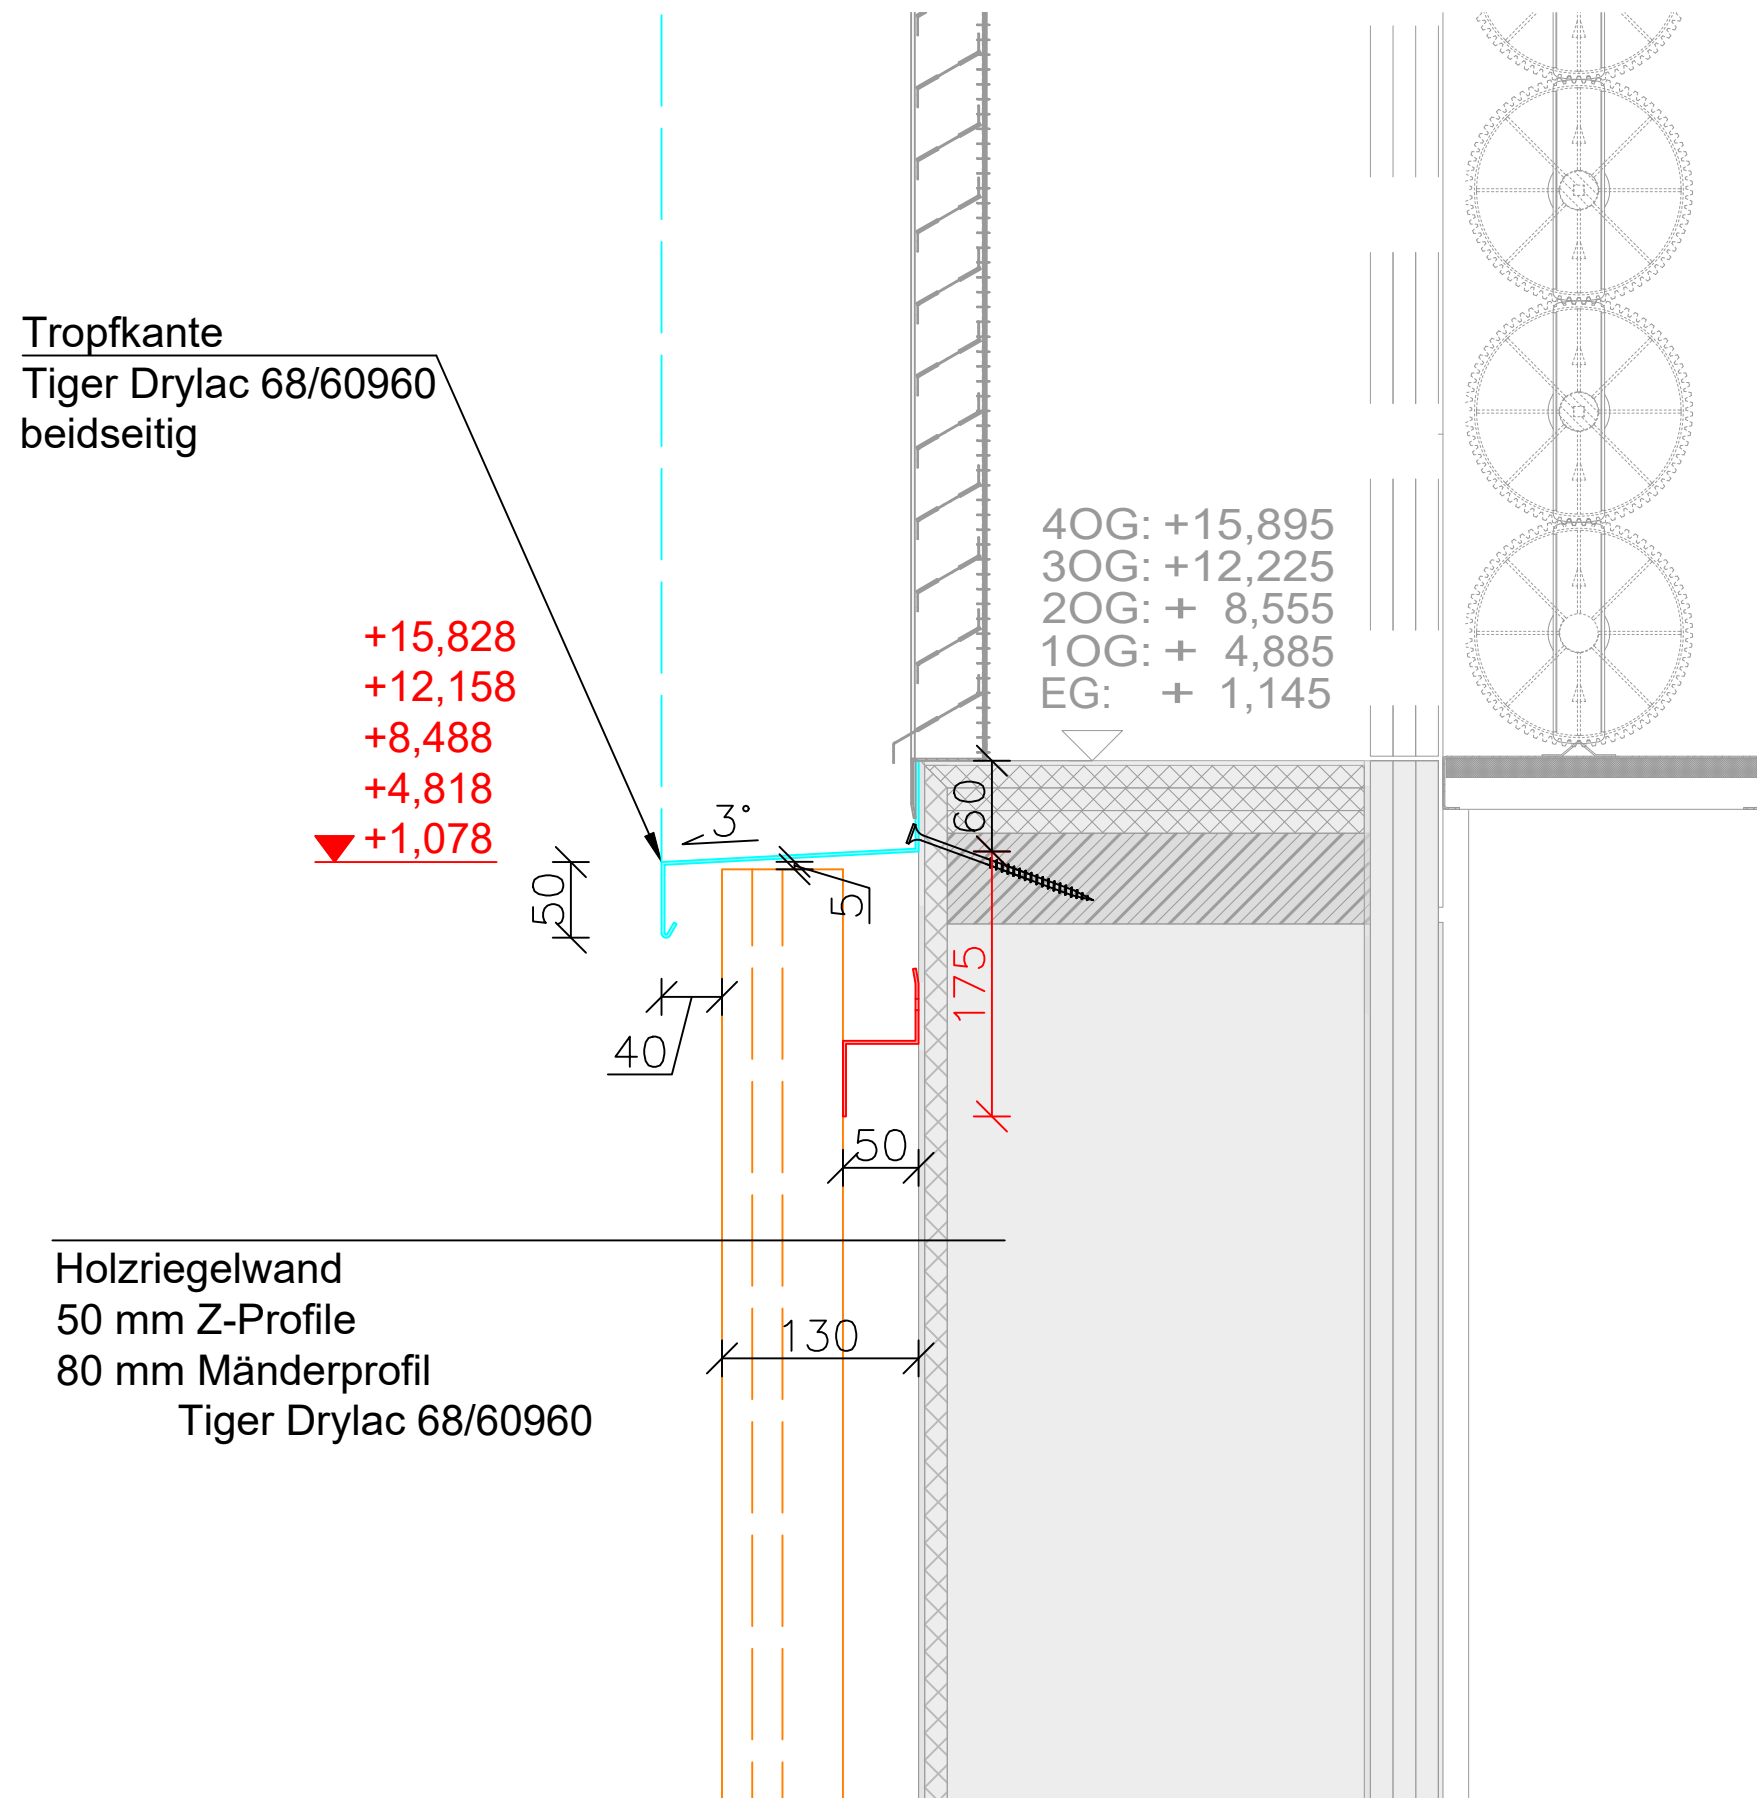

Diese Zeichnung ist geistiges Eigentum der PASTEINER GmbH und darf ohne deren Genehmigung weder kopiert, abgezeichnet, noch an Dritte weitergegeben werden.

Die in der Zeichnung enthaltenen Koten sind ca. Maße und können aufgrund von Naturmaßen, Fertigungs- sowie Ausführungstoleranzen abweichen.

Freigabe

ACHTUNG:
Bei einteiliger Unter-
konstruktion können
Bautoleranzen nicht
ausgeglichen werden!

	Name	Datum
gez.	Ma / ML	28.03.2024

Auftragsnummer
12311001


Projekt
**Bücherdepot
Paukerwerkstr. 1**

Auftraggeber
BIG

Maßstab	Planformat
1:5	A3

Benennung
**Druckentlastung
Sohlbank**

Zeichnungsnummer
Detail 11

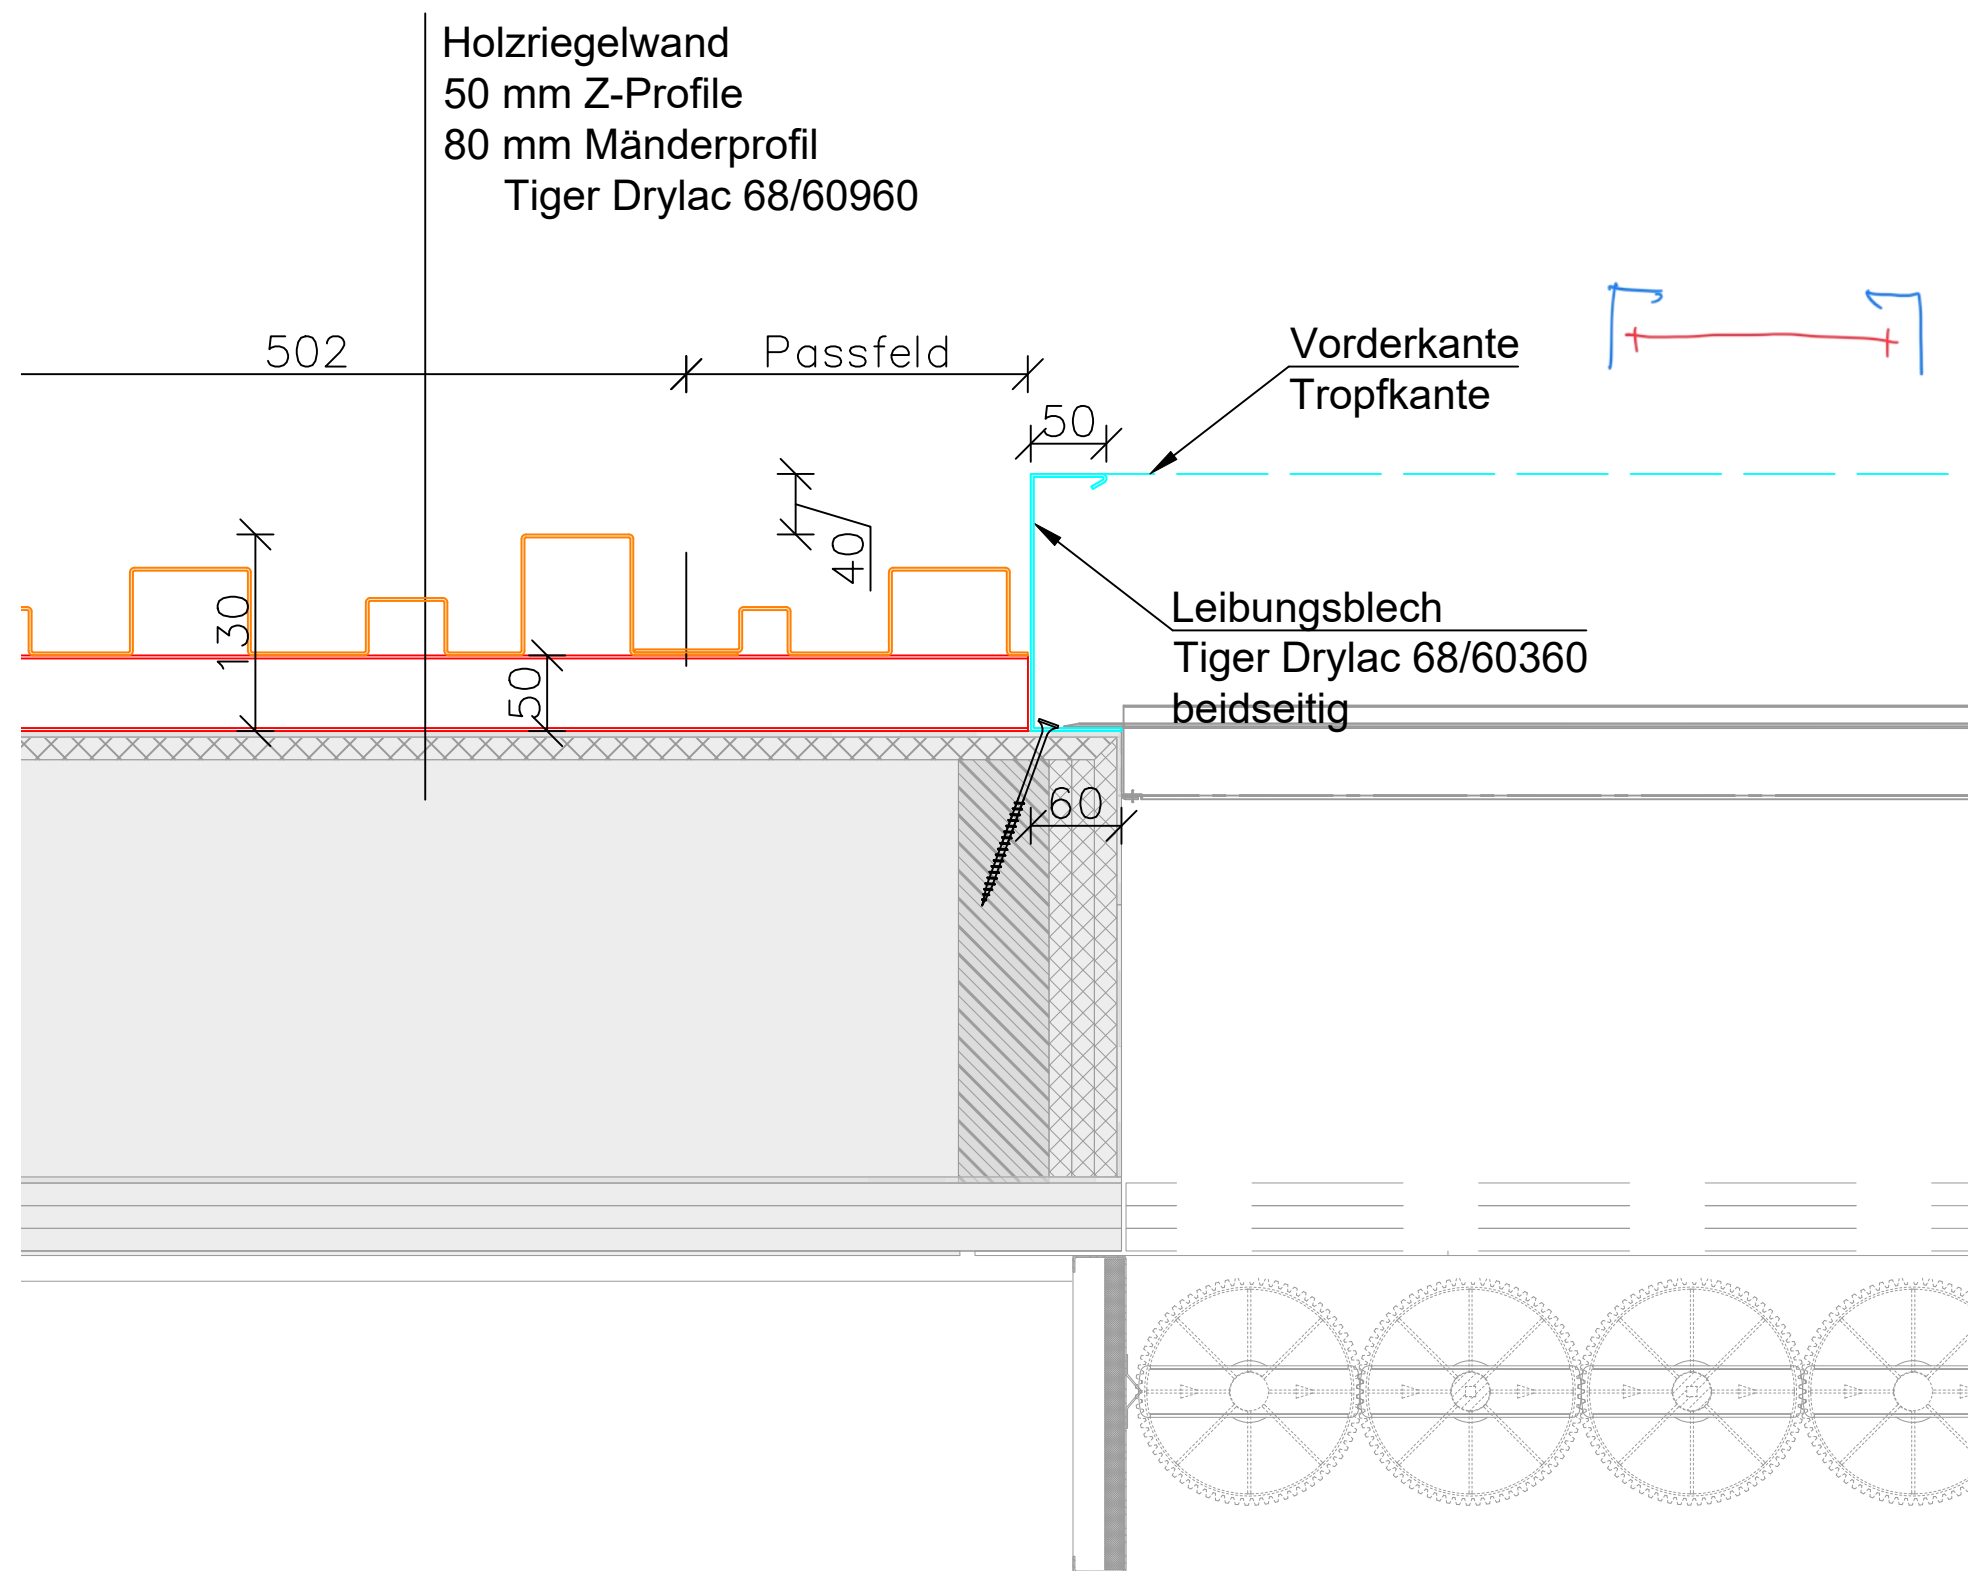

Diese Zeichnung ist geistiges Eigentum der PASTEINER GmbH und darf ohne deren Genehmigung weder kopiert, abgezeichnet, noch an Dritte weitergegeben werden.

Die in der Zeichnung enthaltenen Koten sind ca. Maße und können aufgrund von Naturmaßen, Fertigungs- sowie Ausführungstoleranzen abweichen.

Freigabe

ACHTUNG:
Bei einteiliger Unterkonstruktion können Bautoleranzen nicht ausgeglichen werden!

	Name	Datum
gez.	Ma / ML	28.03.2024

Auftragsnummer
12311001

Projekt
**Bücherdepot
Paukerwerkstr. 1**

Auftraggeber
BIG

Maßstab	Planformat
1:5	A3

Benennung
**Druckentlastung
Leibung**

Zeichnungsnummer
Detail 12

Diese Zeichnung ist geistiges Eigentum
der PASTEINER GmbH und darf ohne deren
Genehmigung weder kopiert, abgezeichnet,
noch an Dritte weitergegeben werden.

Die in der Zeichnung enthaltenen Koten sind ca. Maße und können aufgrund von Naturmaßen, Fertigungs- sowie Ausführungstoleranzen abweichen.

Freigabe

	Name	Datum
gez.	Ma / ML	12.03.2024

Auftragsnummer
12311001

Projekt
Bücherdepot
Paukerwerkstr. 1

Auftraggeber
BIG

Maßstab	Planformat
1:5	A3

Benennung

Ecke

Eingang Süd

Zeichnungsnummer


Detail 14

Formrohr lt. Statik
80 mm MFT-Fox HI 60 mit L-Profilen
80 mm Mänderprofil
Tiger Drylac 68/60960

A horizontal timeline with three segments. The first segment is labeled 'Passfeld' and has a value of 502 below it. The second segment is blank and has a value of 502 below it. The third segment is blank and has a value of 502 below it. The total length of the timeline is 1000 hours.

Winkel
Tiger Drylac 68/60960

Planung mit anderen Gewerken abstimmen!

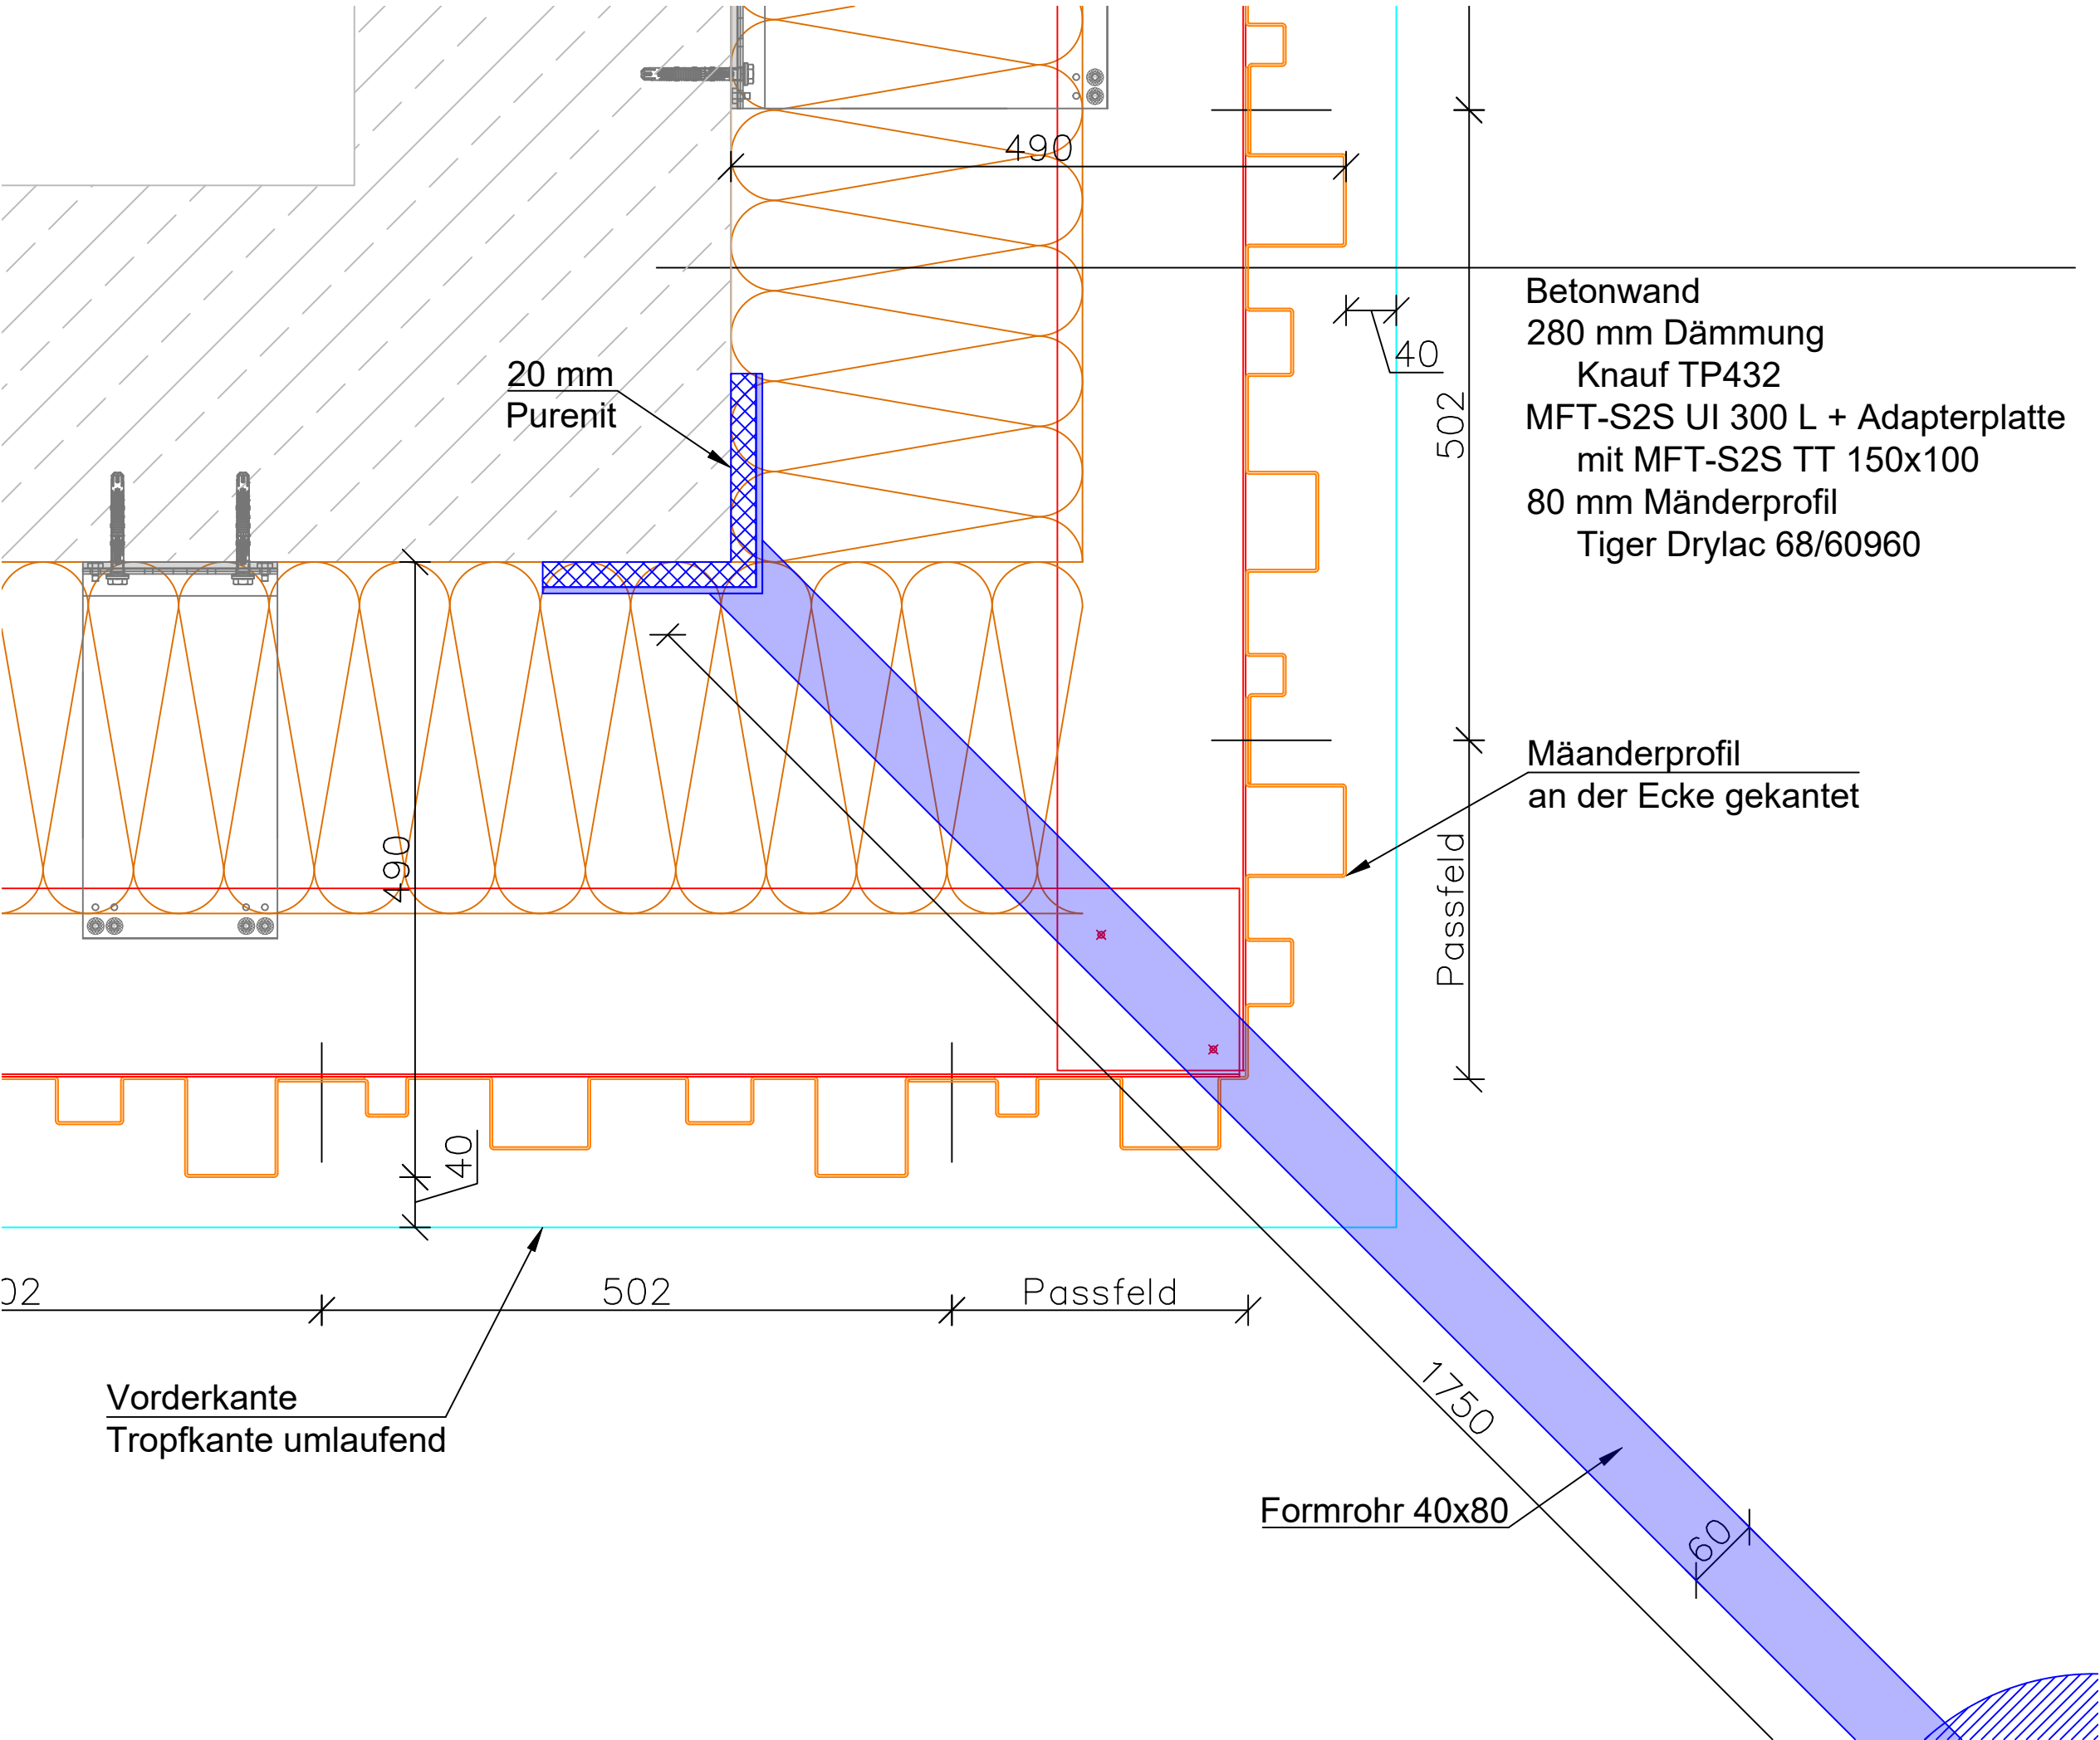

Diese Zeichnung ist geistiges Eigentum der PASTEINER GmbH und darf ohne deren Genehmigung weder kopiert, abgezeichnet, noch an Dritte weitergegeben werden.

Die in der Zeichnung enthaltenen Koten sind ca. Maße und können aufgrund von Naturmaßen, Fertigungs- sowie Ausführungstoleranzen abweichen.

Freigabe

	Name	Datum
gez.	Ma / ML	28.03.2024

Auftragsnummer
12311001

Projekt
Bücherdepot
Paukerwerkstr. 1

Auftraggeber
BIG

Maßstab	Planformat
1:5	A3

Benennung
Kamera Halterung
Ecke NW+NO

Zeichnungsnummer
Detail 15



Diese Zeichnung ist geistiges Eigentum der PASTEINER GmbH und darf ohne deren Genehmigung weder kopiert, abgezeichnet, noch an Dritte weitergegeben werden.

Die in der Zeichnung enthaltenen Koten sind ca. Maße und können aufgrund von Naturmaßen, Fertigungs- sowie Ausführungstoleranzen abweichen.

Freigabe

ACHTUNG:
Bei einteiliger Unter-
konstruktion können
Bautoleranzen nicht
ausgeglichen werden!

	Name	Datum
gez.	Ma / ML	18.03.2024

Auftragsnummer
12311001


Projekt
**Bücherdepot
Paukerwerkstr. 1**


Auftraggeber
BIG

Maßstab	Planformat
1:5	A3

Benennung
**Rankgitter
oben**

Zeichnungsnummer
Detail 16

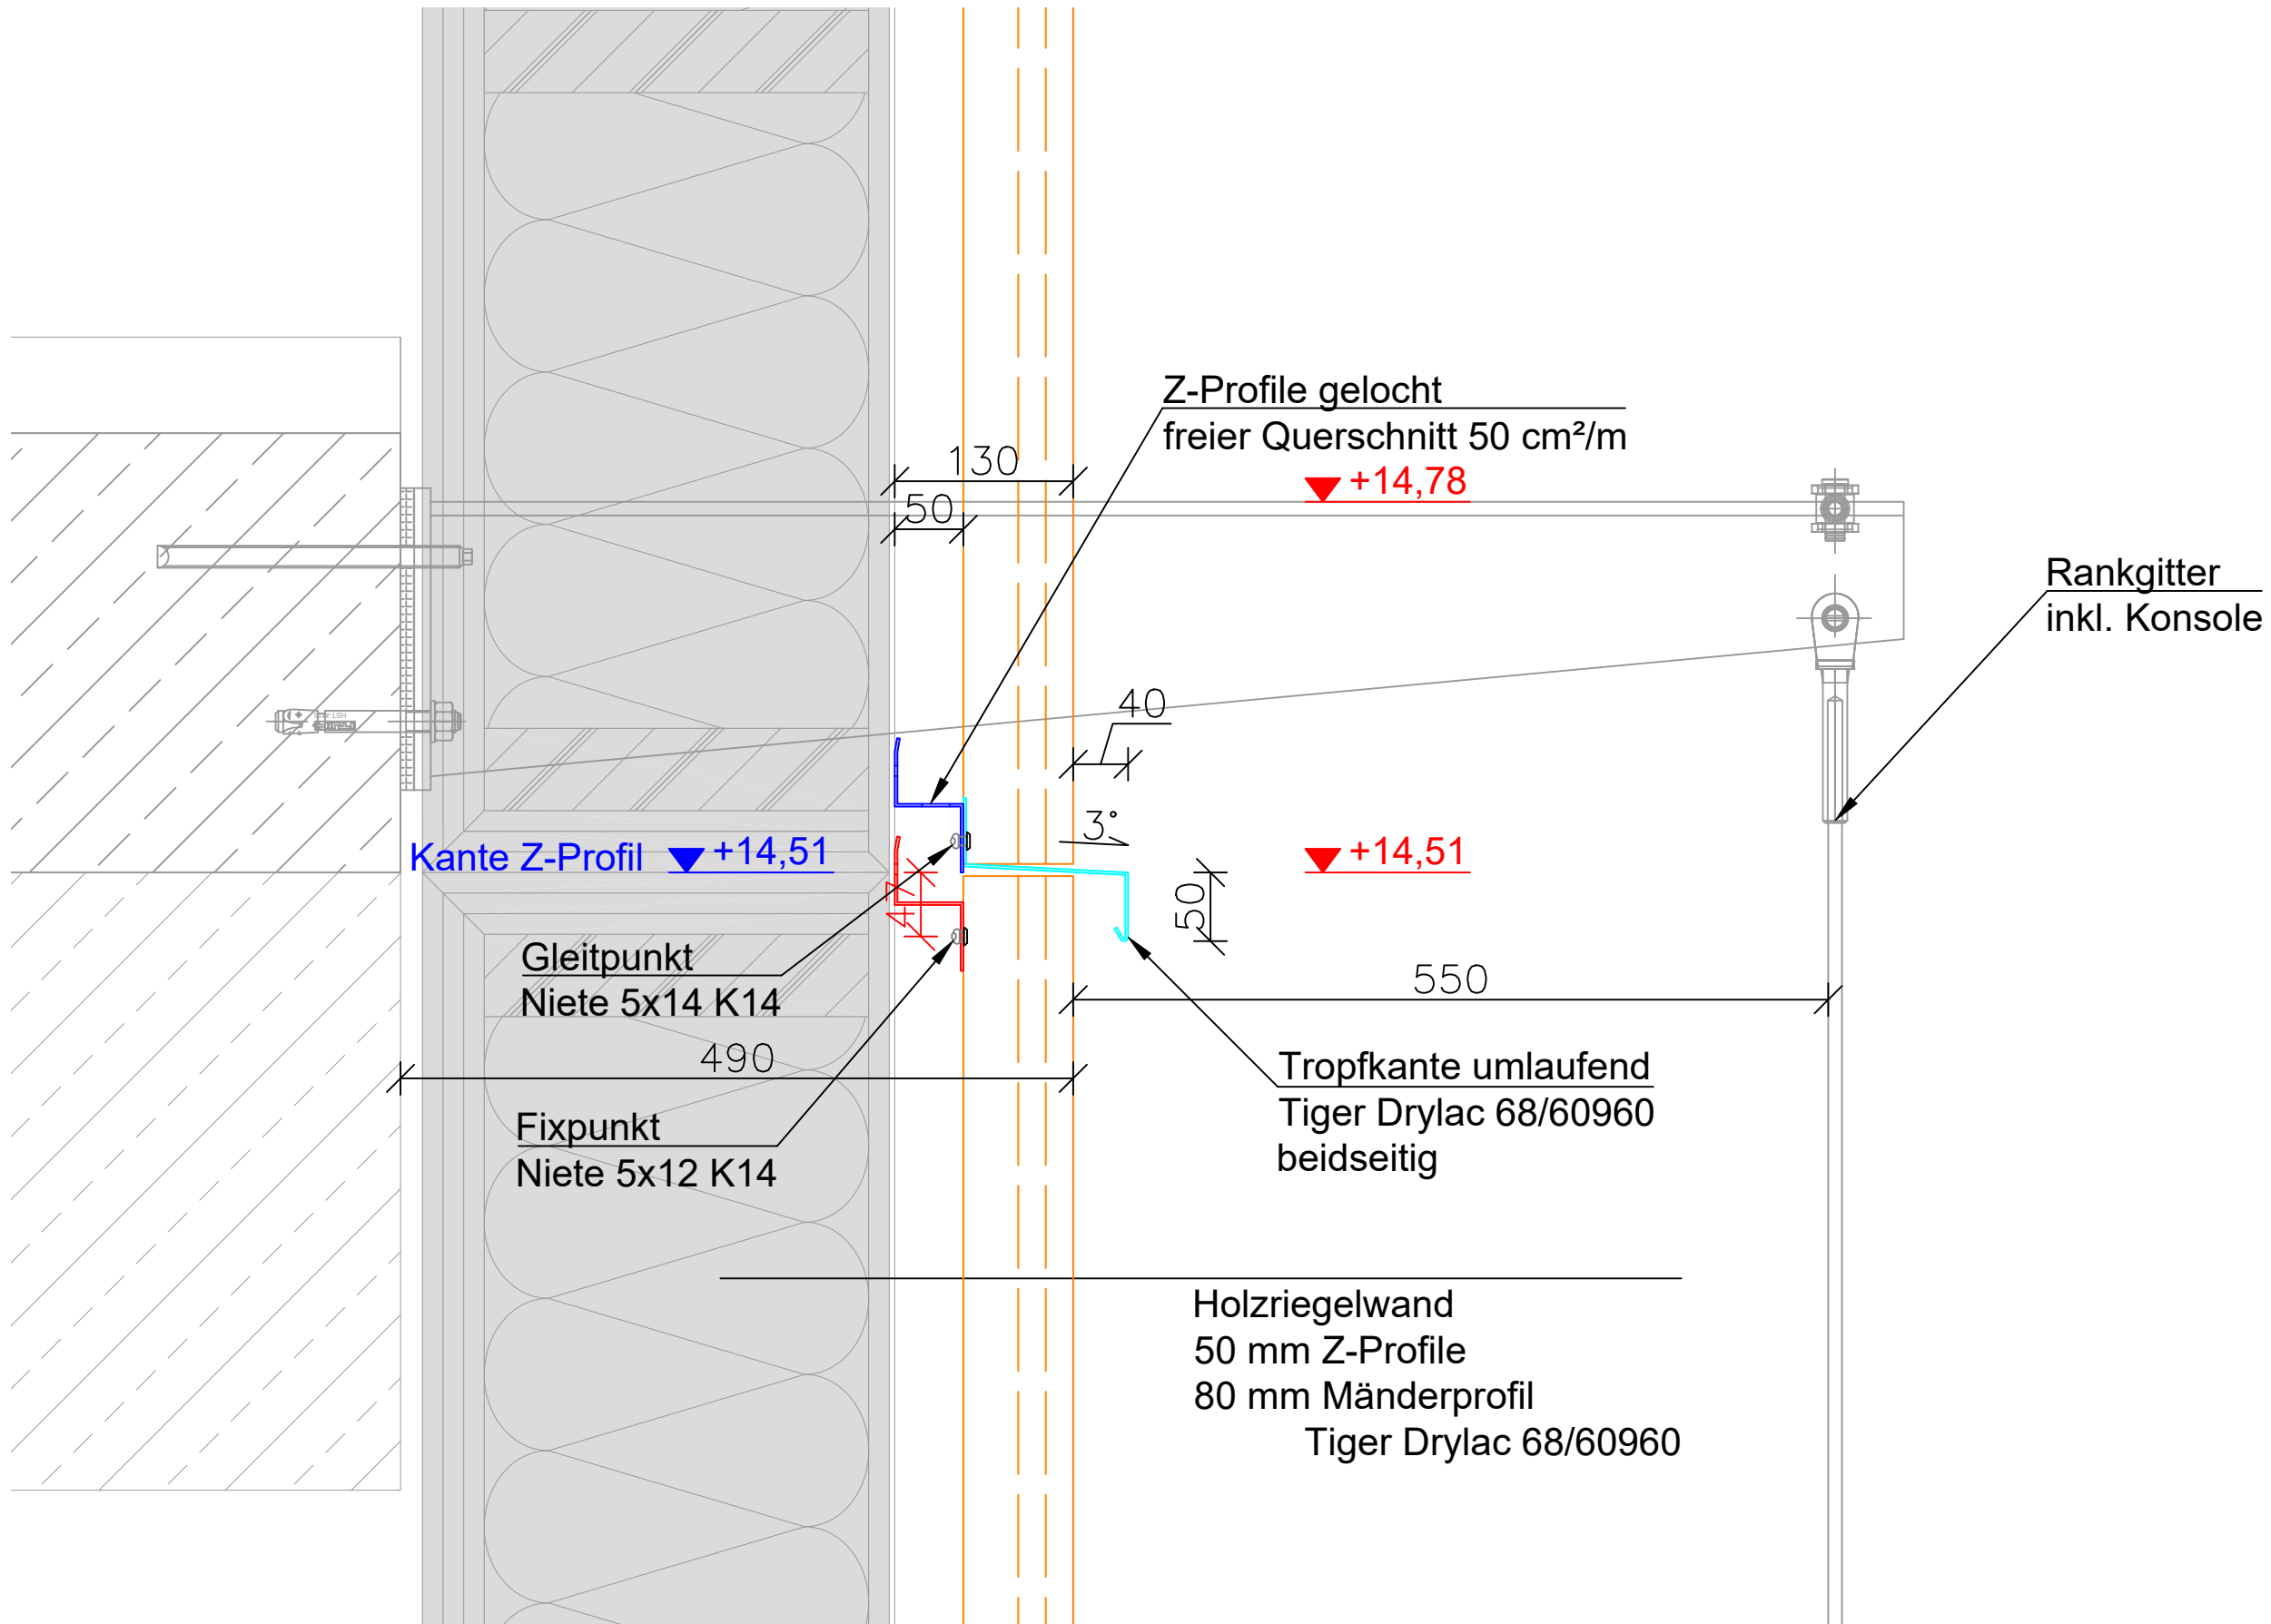

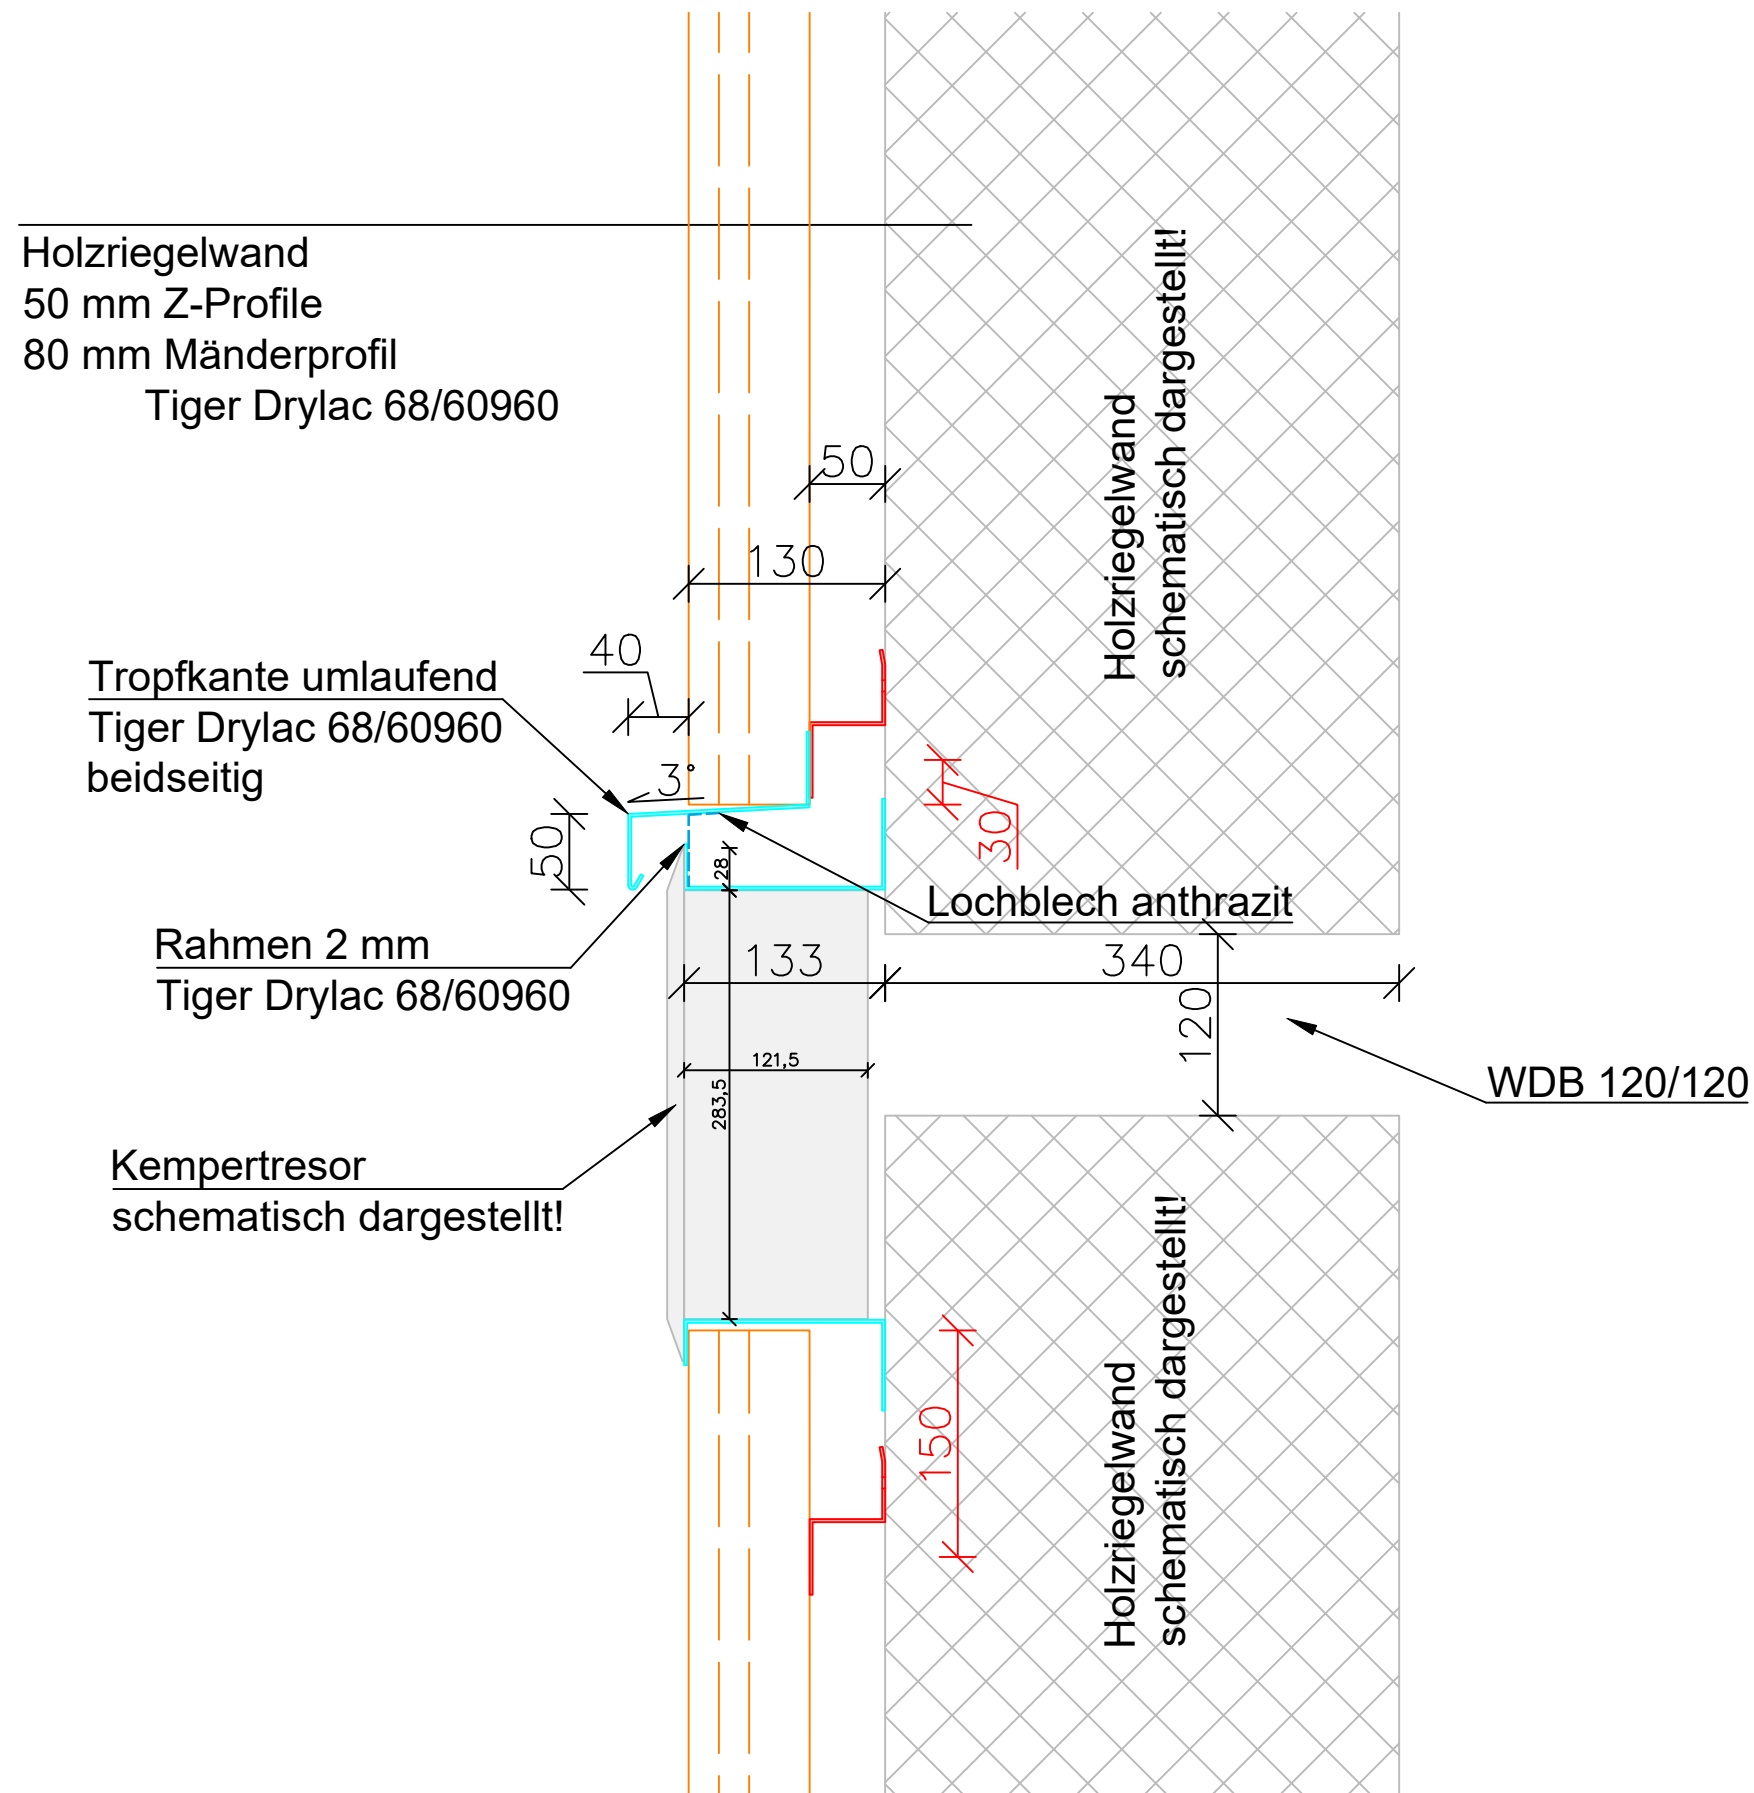

Diese Zeichnung ist geistiges Eigentum der PASTEINER GmbH und darf ohne deren Genehmigung weder kopiert, abgezeichnet, noch an Dritte weitergegeben werden.

Die in der Zeichnung enthaltenen Kote sind ca. Maße und können aufgrund von Naturmaßen, Fertigungs- sowie Ausführungstoleranzen abweichen.

Freigabe

	Name	Datum
gez.	Ma / ML	28.03.2024

Auftragsnummer
12311001

Projekt
**Bücherdepot
Paukerwerkstr. 1**

Auftraggeber
BIG

Maßstab	Planformat
1:5	A3

Benennung
Kempertresor

Zeichnungsnummer
Detail 18