
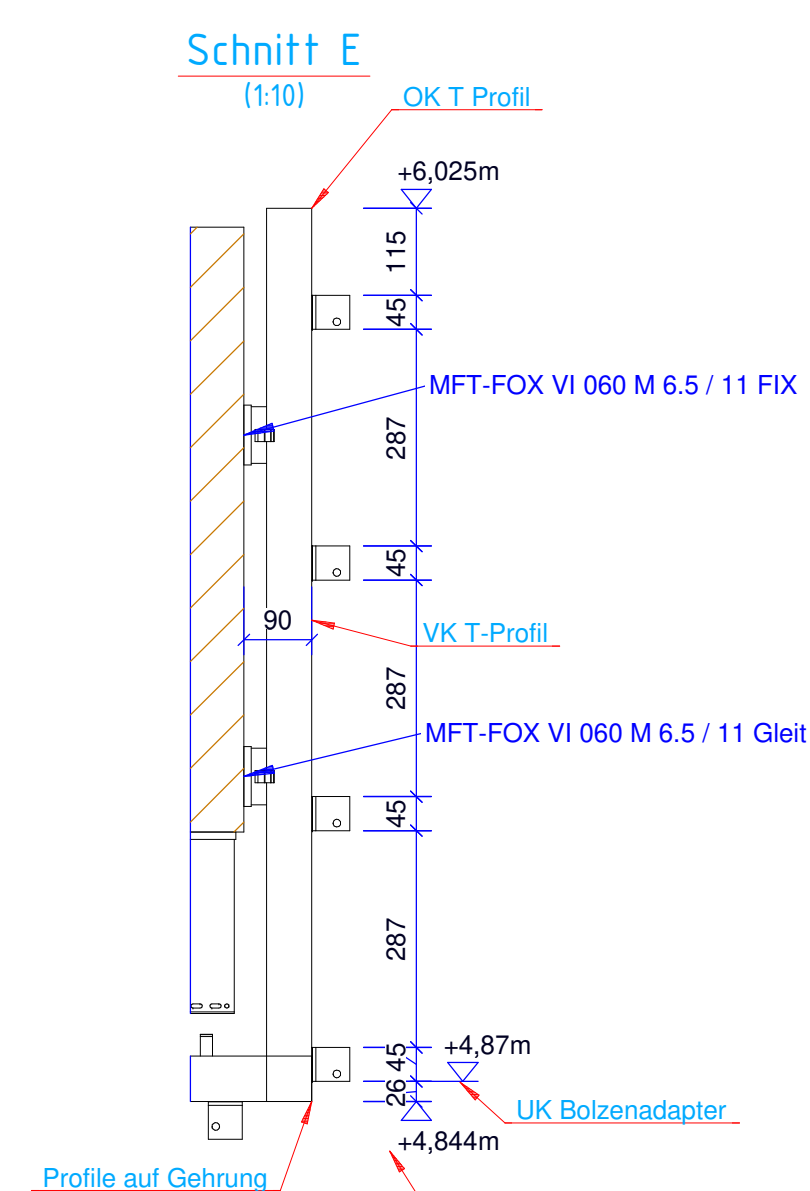
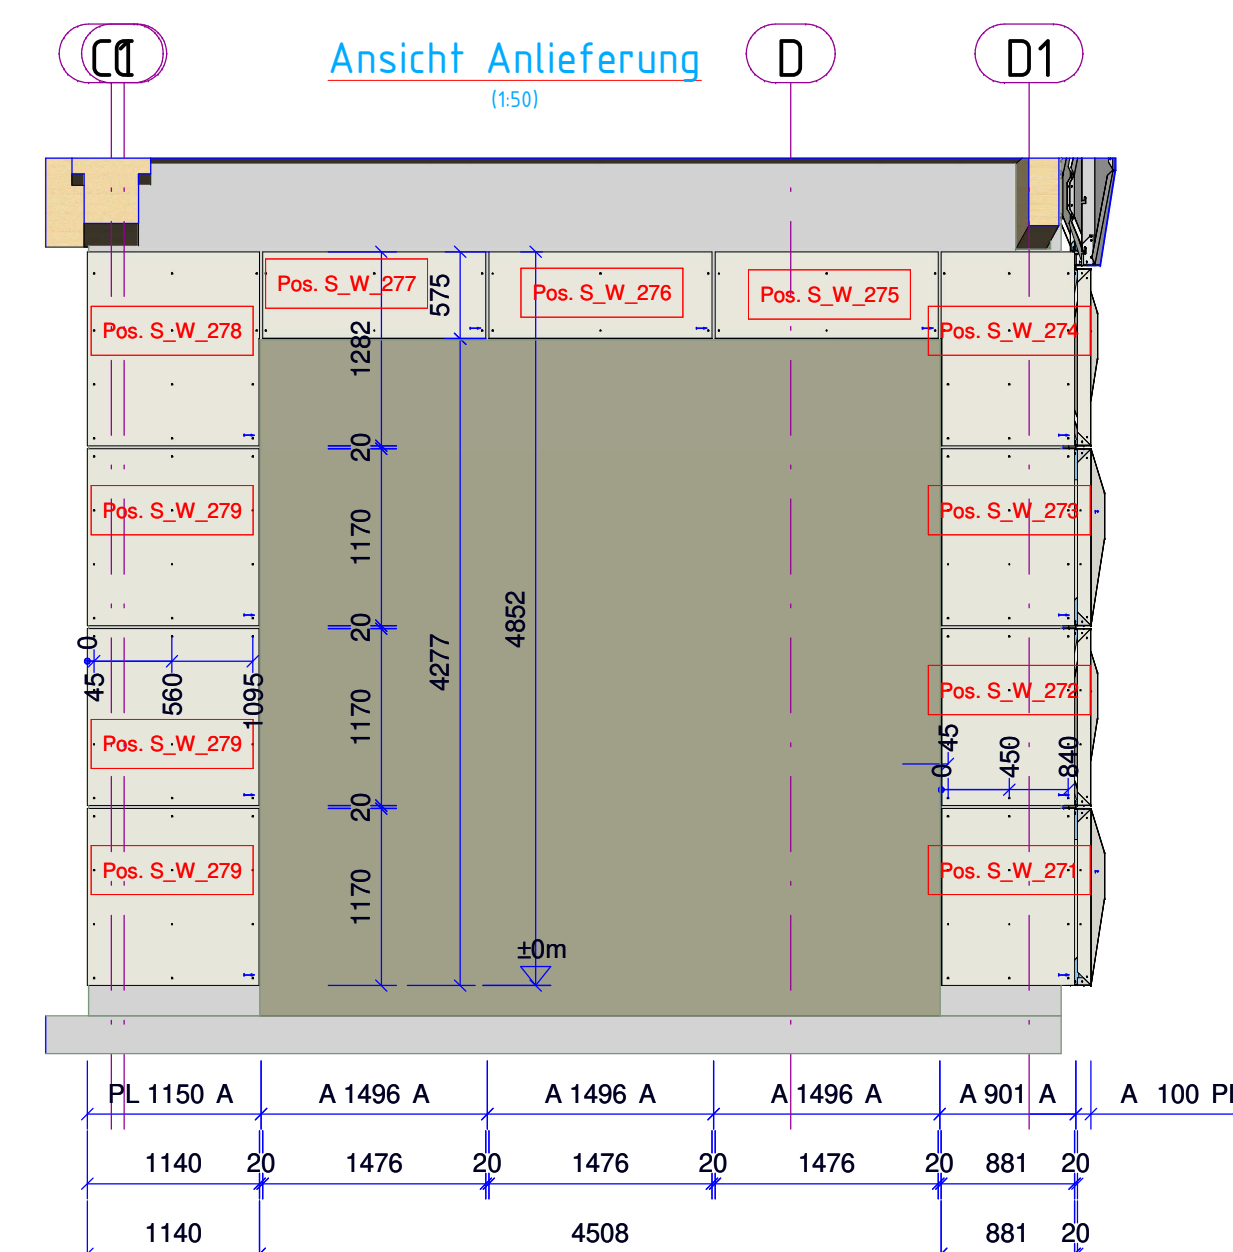
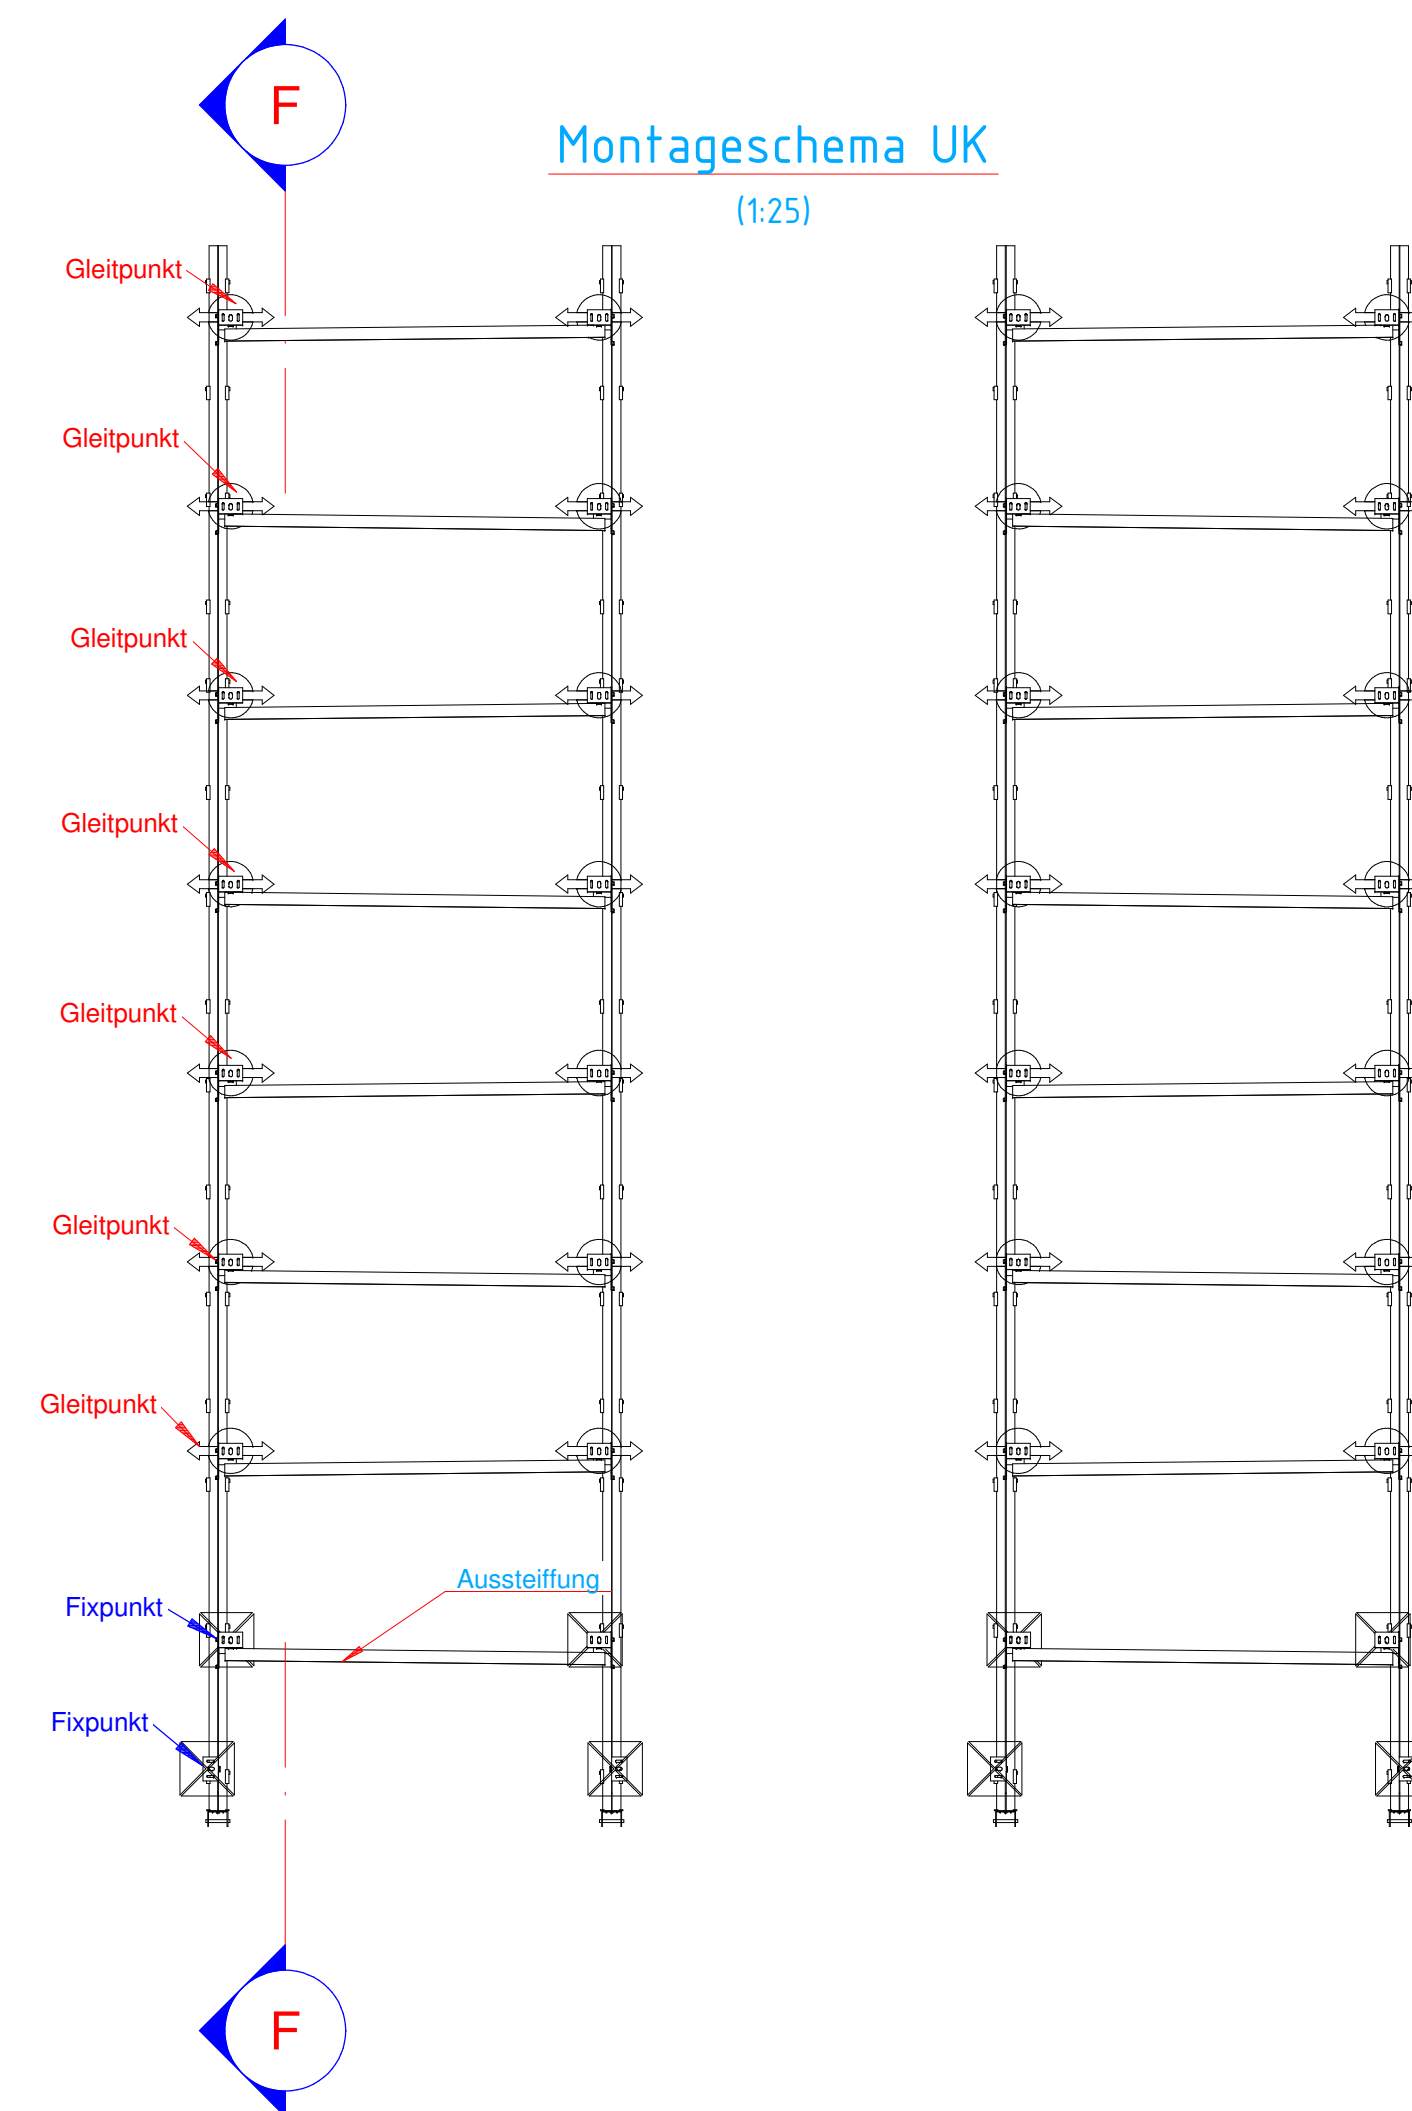
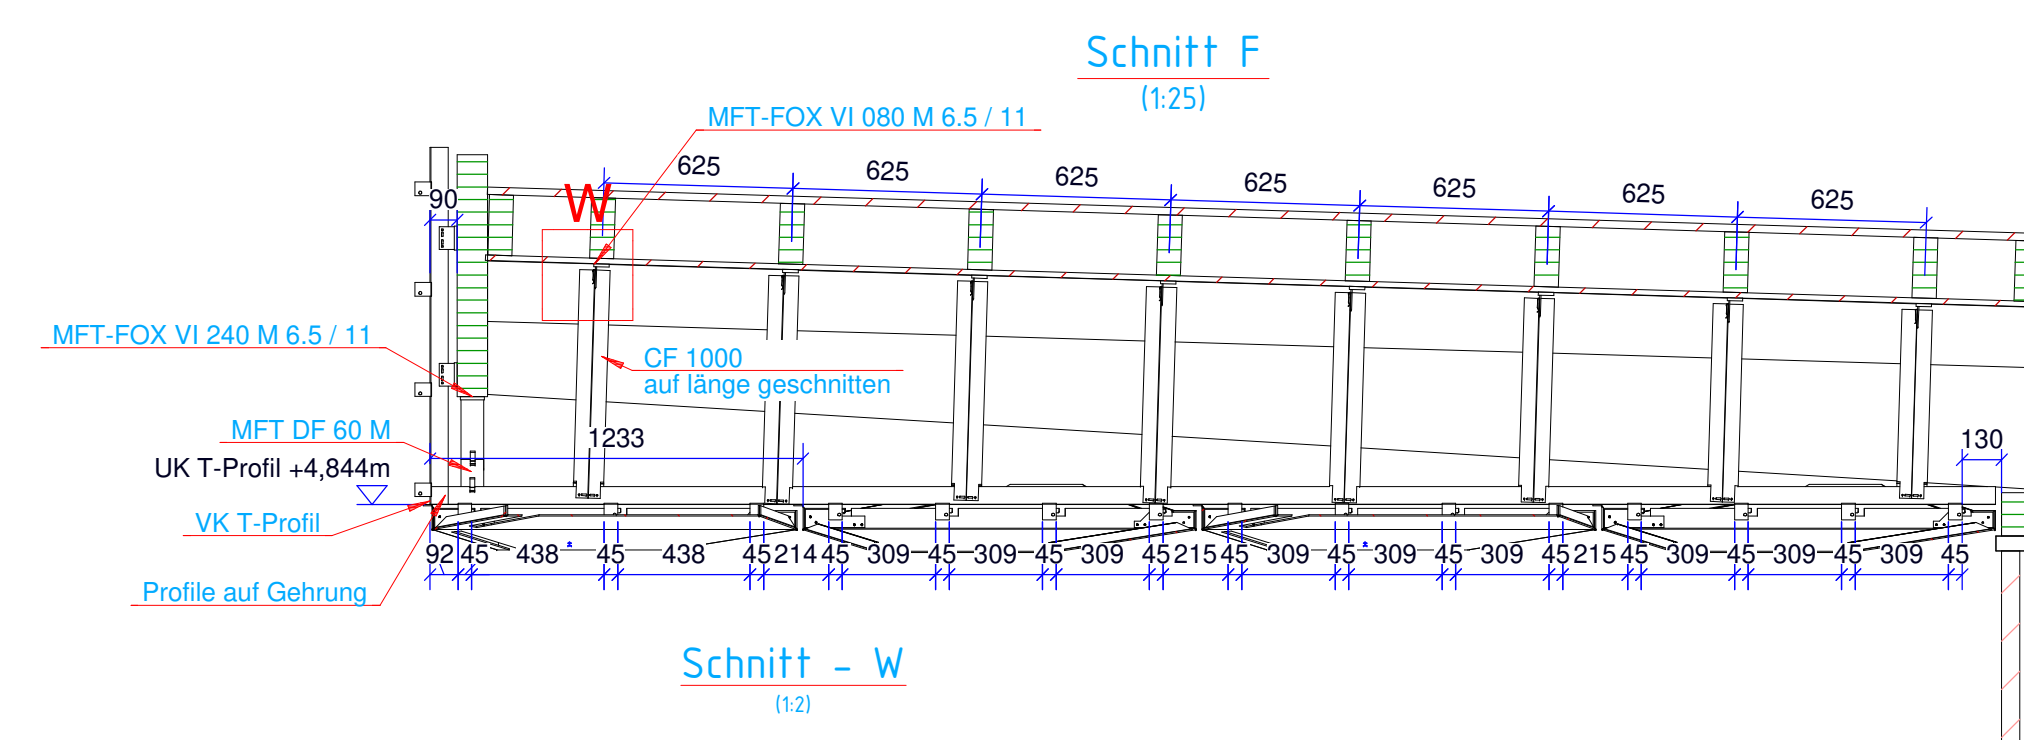
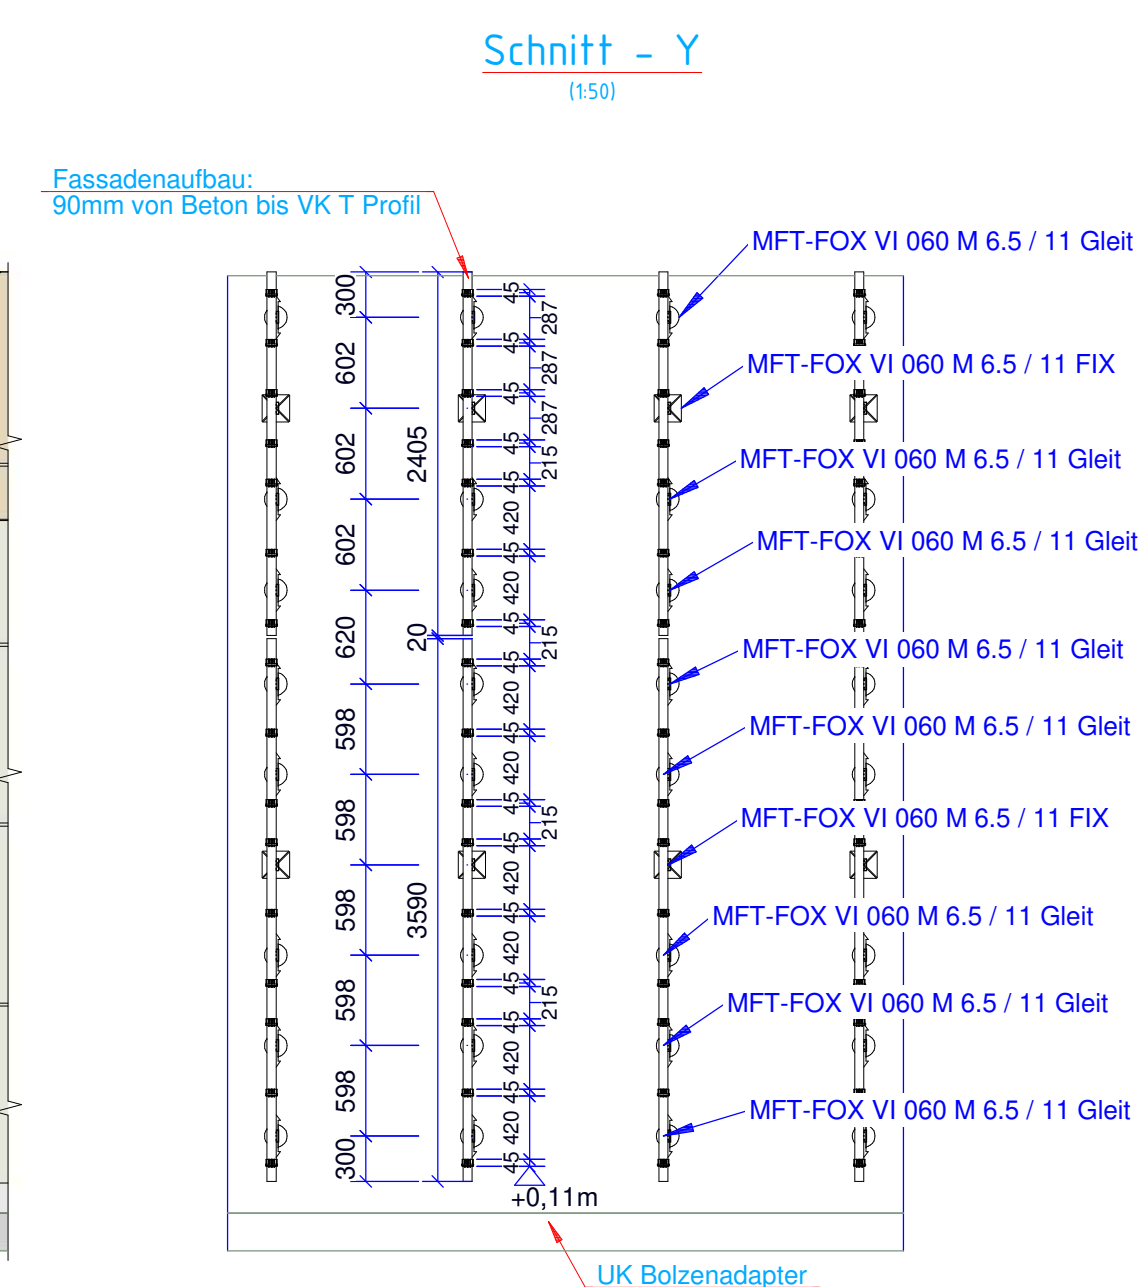


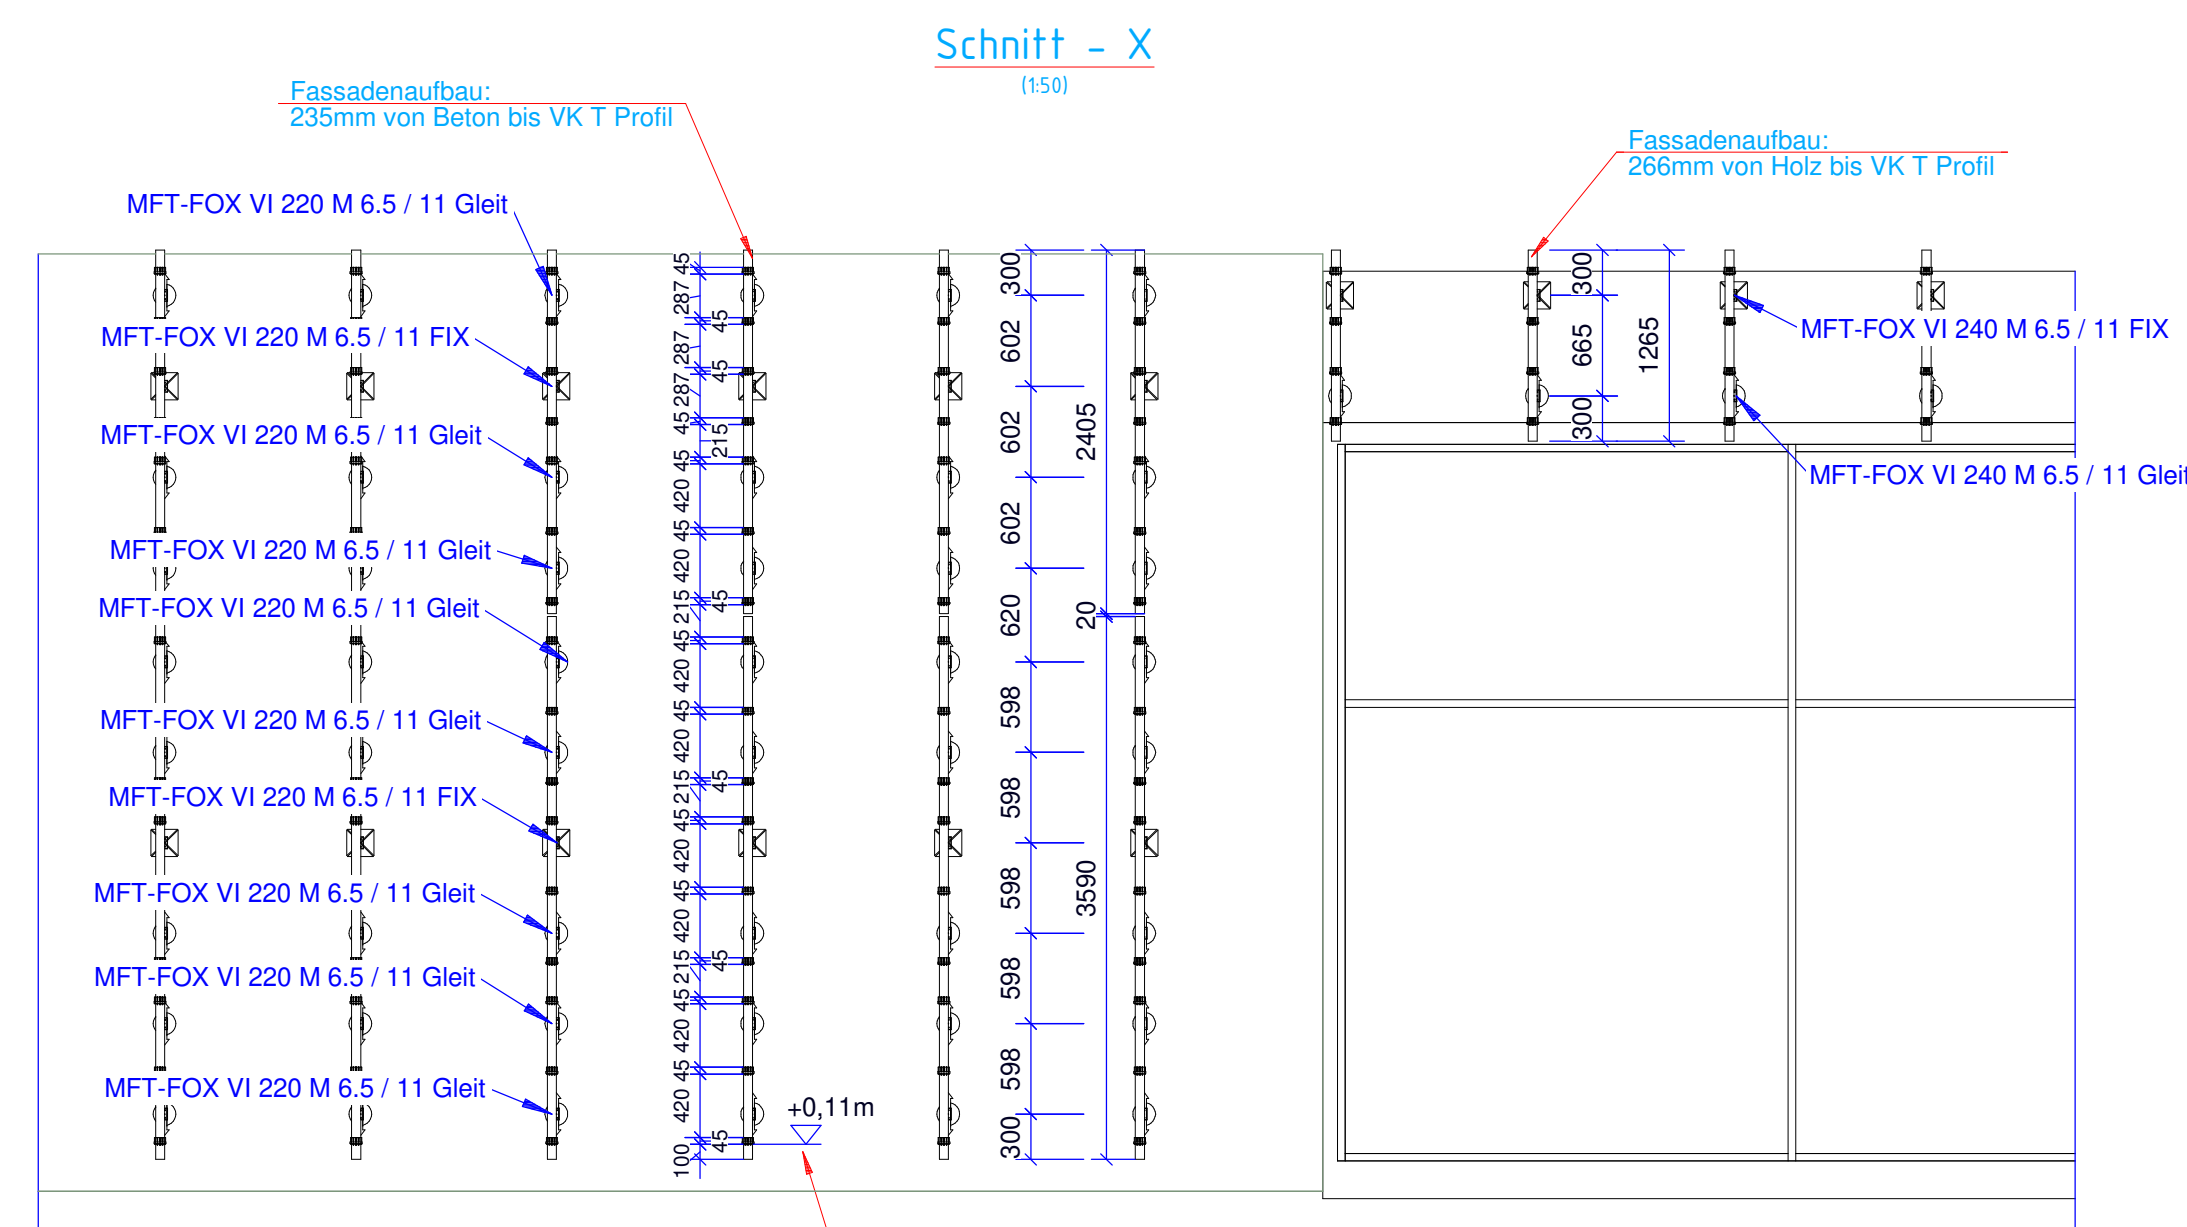

Wenn nicht anders angegeben, alle Maße in Millimeter!			
Naturafolie Nehmen! Koten Prüfen!			
Index	Gez.	Änderung	Datum
a	dsj	Erstausgabe	16.07.2022
b	dsj	Abwurf 2-3	24.07.2022
c	dsj	Abwurf Vordachblende	19.08.2022
d	dsj	Abwurf Anlieferung	22.08.2022
e	j	Passplatten bei Vordach	28.08.2022
-	-	-	-
-	-	-	-
-	-	-	-
-	-	-	-
-	-	-	-
-	-	-	-
-	-	-	-
-	-	-	-
Plantyp: Montageplan		Plannummer: E-0382-24-M02-e	Index: e
Bauherr/bau:			
Spar Wallern Umbau Fassade			
Baustellenadresse: Schallerbacher Straße 7, 4702 Wallern			
Planinhalt:	Ansichten Fassade Kassette		Bl: DHJ Dw: 811
Datum:	16.07.2024	Maßstab: 1:50	Gez: DSJ Dw: 822
Geschäftszahl:	E-0382-24	Format: DIN A0	Geprüft: DHJ Dw: 811